
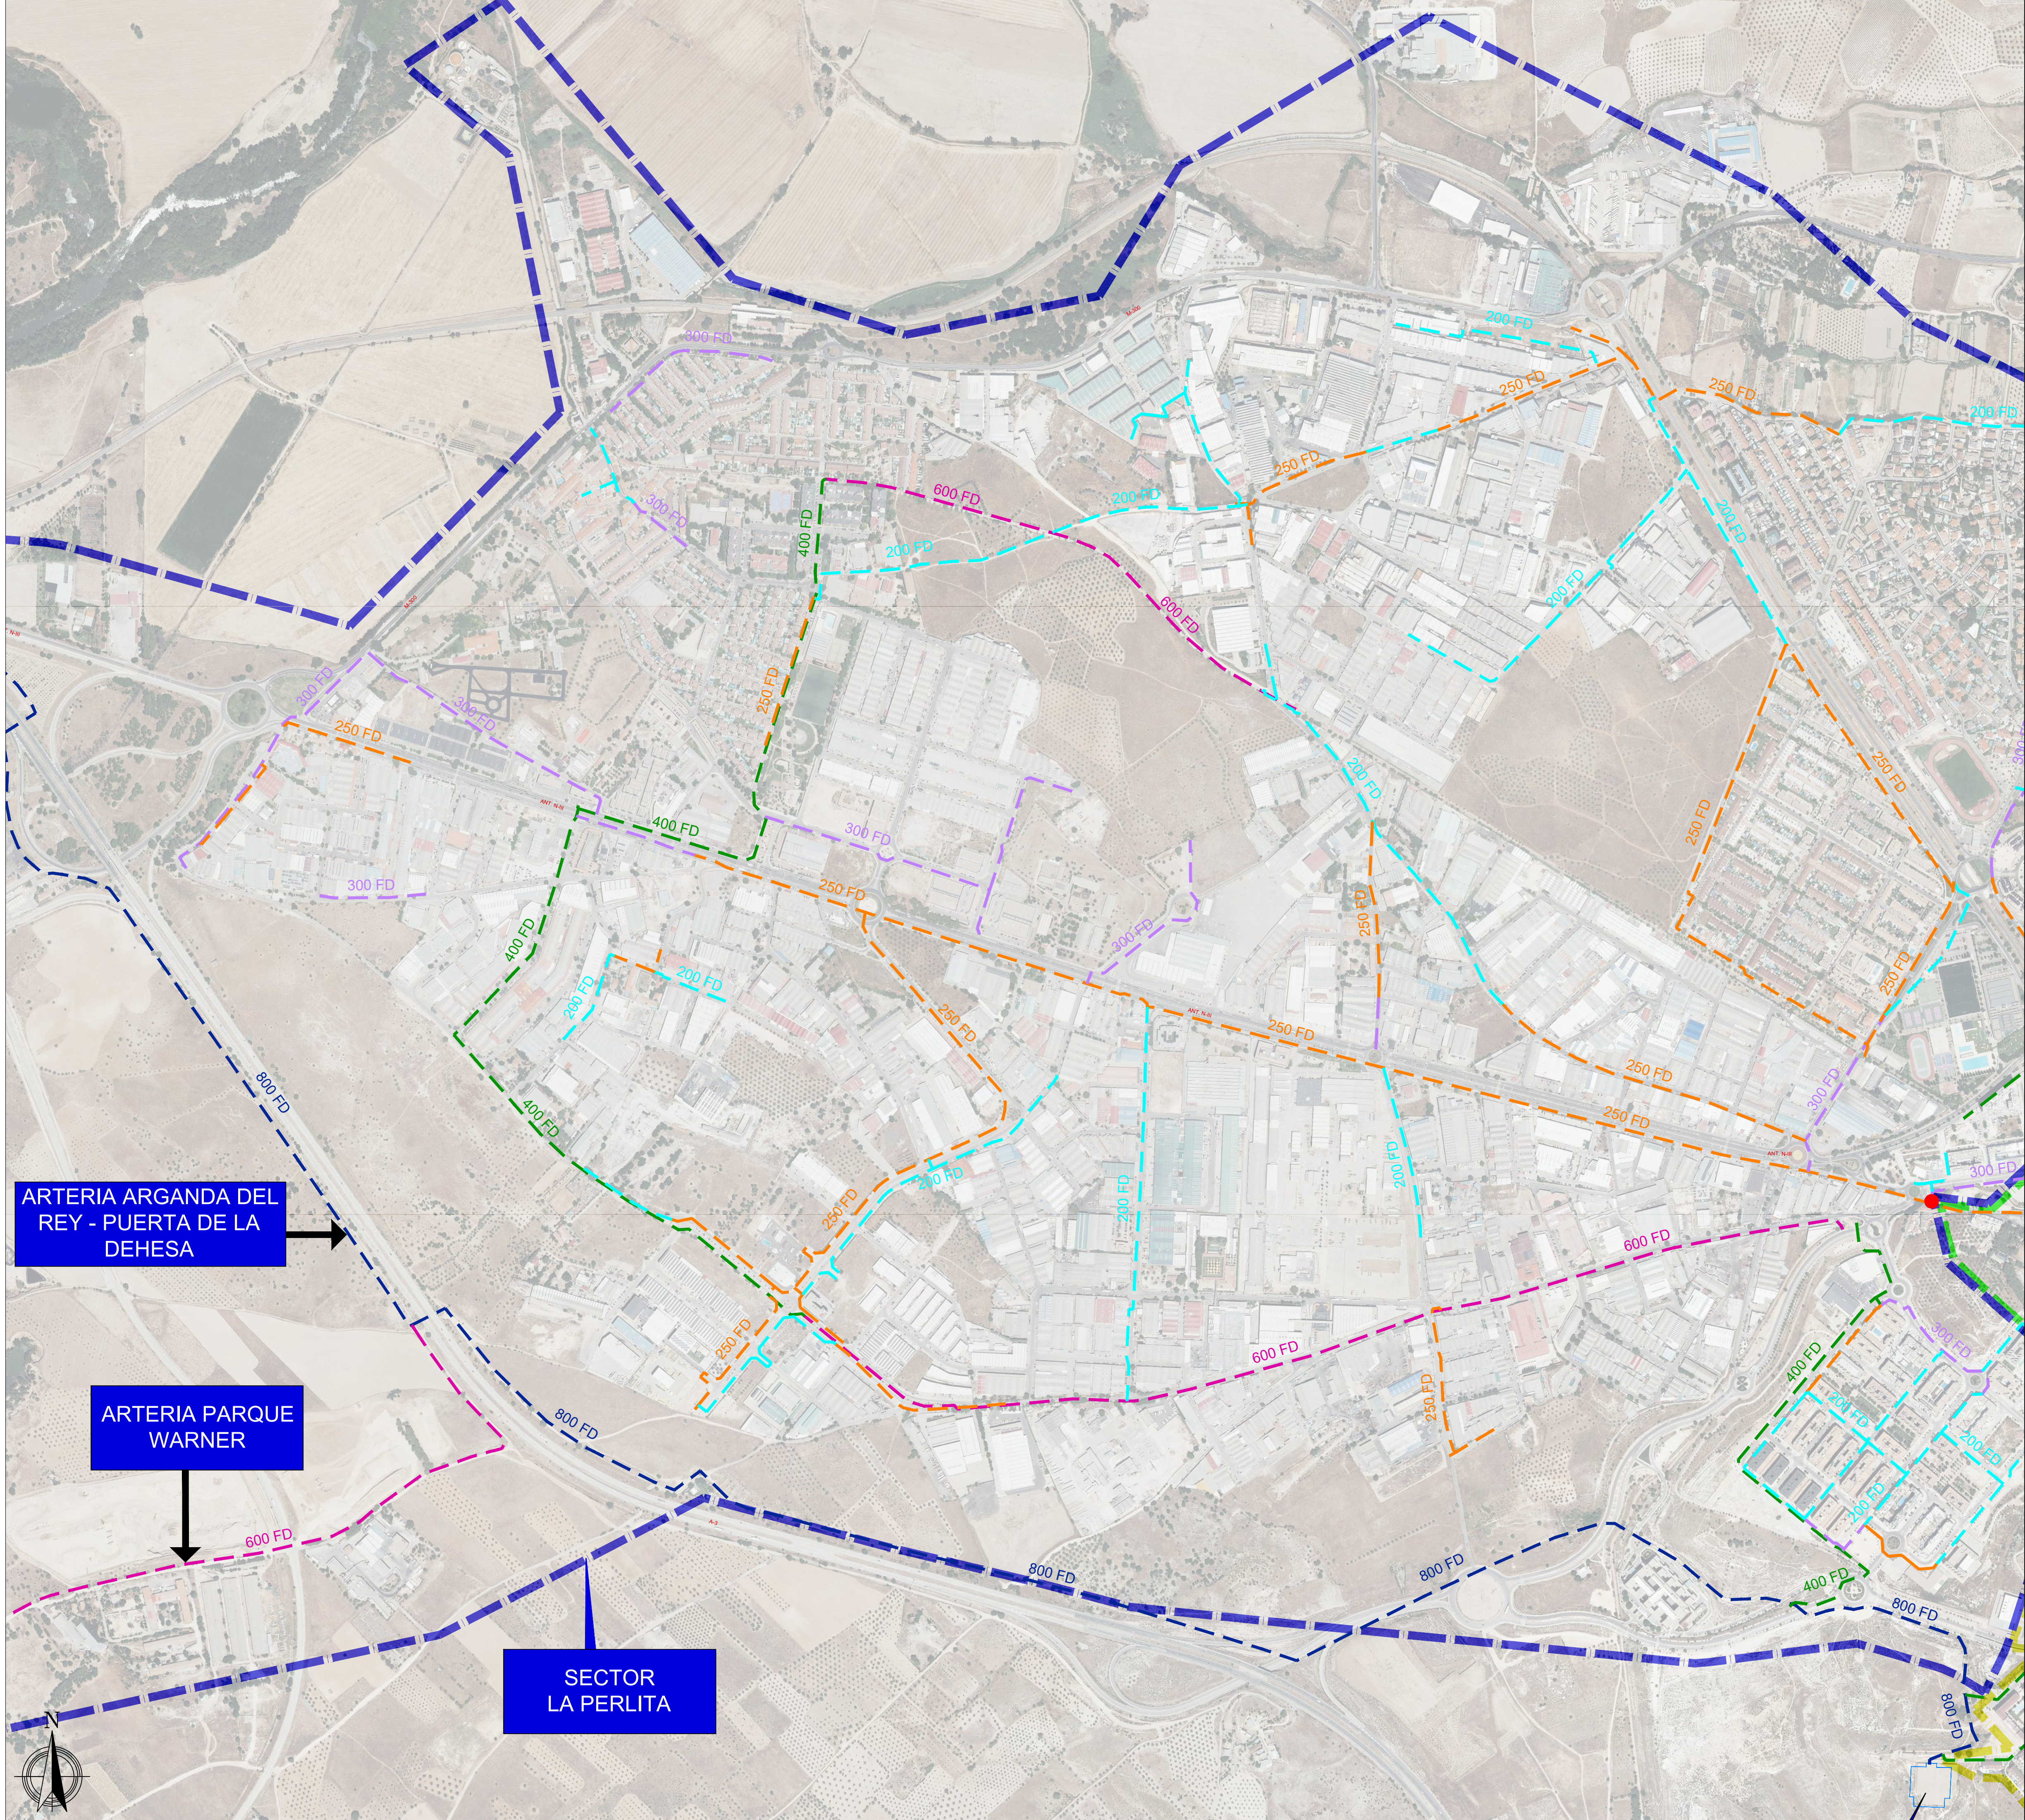


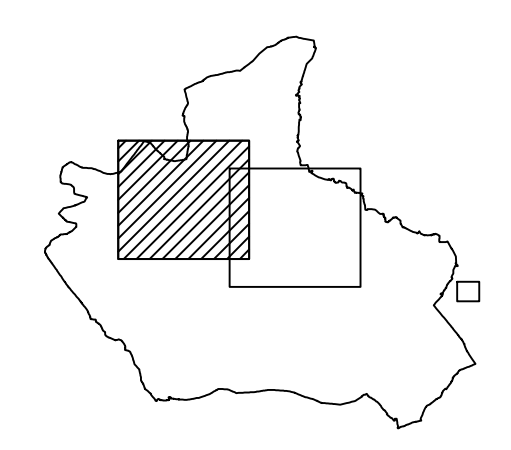

LEYENDA

REDES DE ABASTECIMIENTO

RED EXISTENTE - FD 150

RED EXISTENTE - FD 200**SECTORES**SECTOR ADUCCIÓNSECTOR ARGANDA DEL REY 1SECTOR LA PERLITASECTOR LOS ALMENDROSSECTOR PUERTA DE LA DEHESAVÁLVULA DIVISORIA



Ayuntamiento de Arganda del Rey
PLAN GENERAL
DOCUMENTO DE AVANCE

PLANO DE INFRAESTRUCTURAS

SITUACIÓN PREOPERACIONAL

RED DE ABASTECIMIENTO EXISTENTE - H1

INF-1.1

ESCALA: 1 : 6.000

50 0 50 100 150 200 250

N

RUEDA Y VEGA ASOCIADOS, S.L.P.
Jesús Rueda - Ángeles Vega, arquitectos
www.ruedavega.com

paisaje transversal

IYCMA

DICIEMBRE 2022