


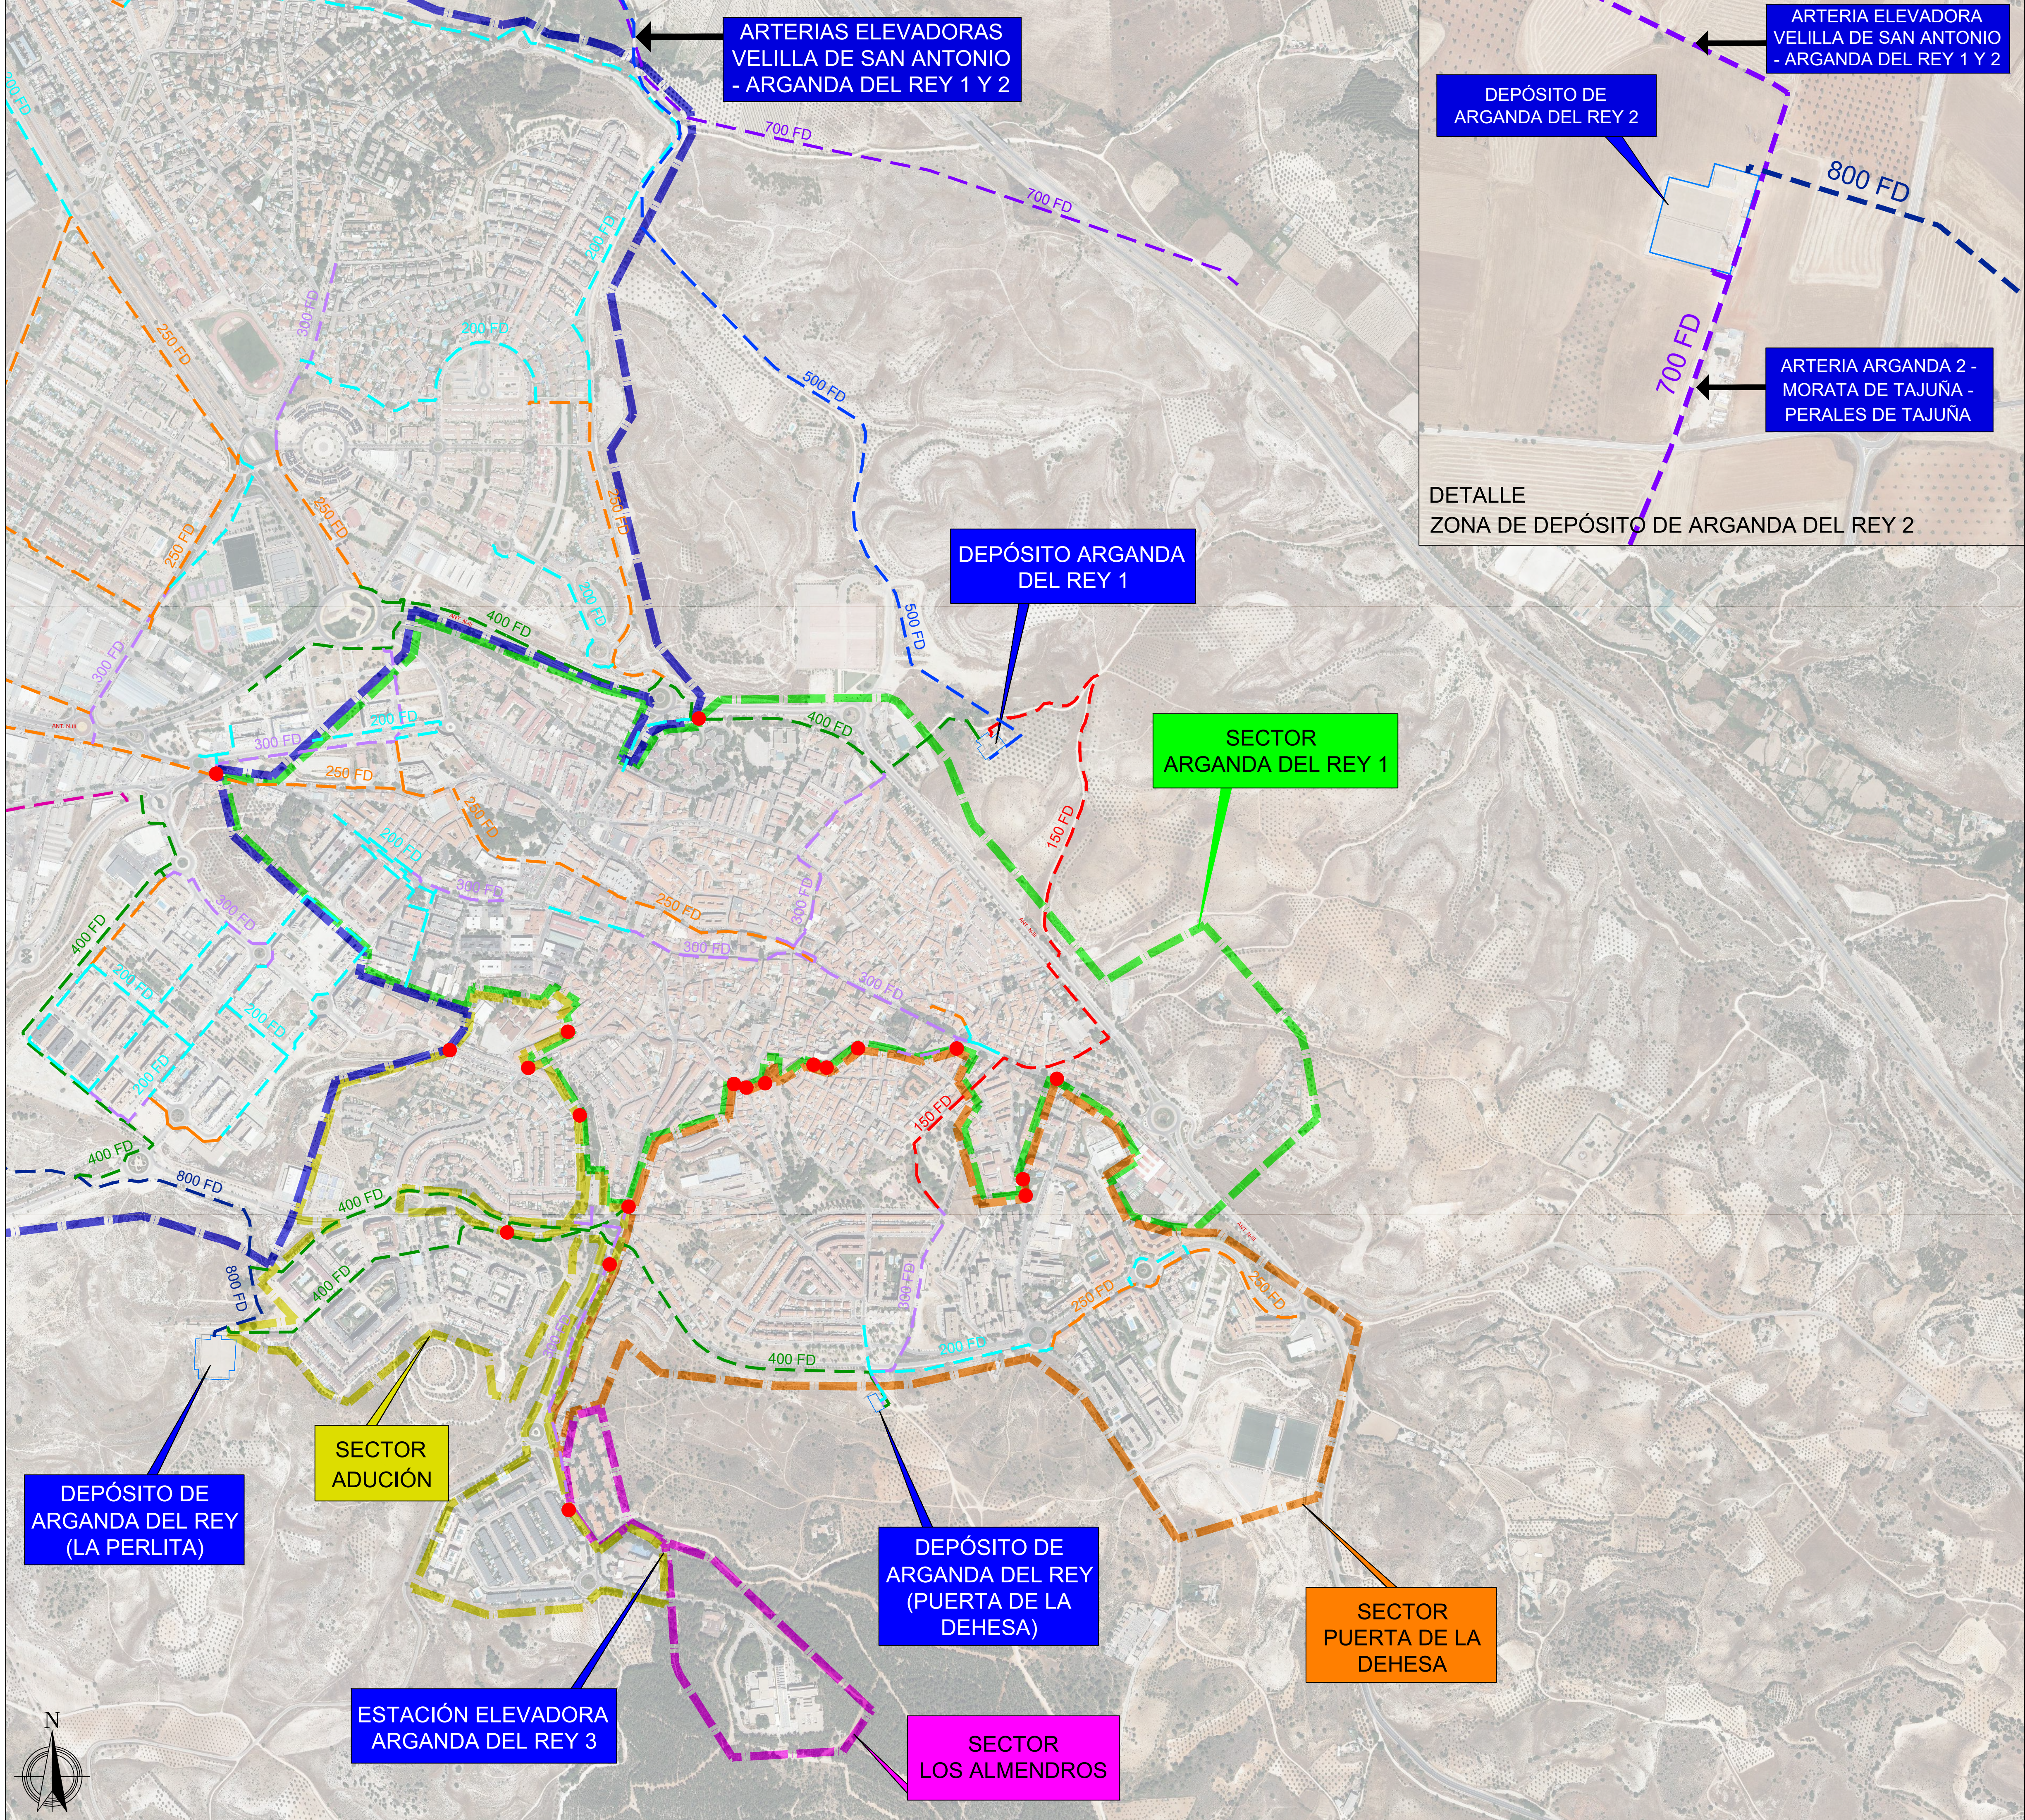


LEYENDA

REDES DE ABASTECIMIENTO

	RED EXISTENTE - FD 150
	RED EXISTENTE - FD 200
	RED EXISTENTE - FD 250
	RED EXISTENTE - FD 300
	RED EXISTENTE - FD 400
	RED EXISTENTE - FD 500
	RED EXISTENTE - FD 600
	RED EXISTENTE - FD 700
	RED EXISTENTE - FD 800
	DEPÓSITO DE AGUA

SECTORES

	SECTOR ADUCCIÓN
	SECTOR ARGANDA DEL REY 1
	SECTOR LA PERLITA
	SECTOR LOS ALMENDROS
	SECTOR PUERTA DE LA DEHESA
	VÁLVULA DIVISORIA

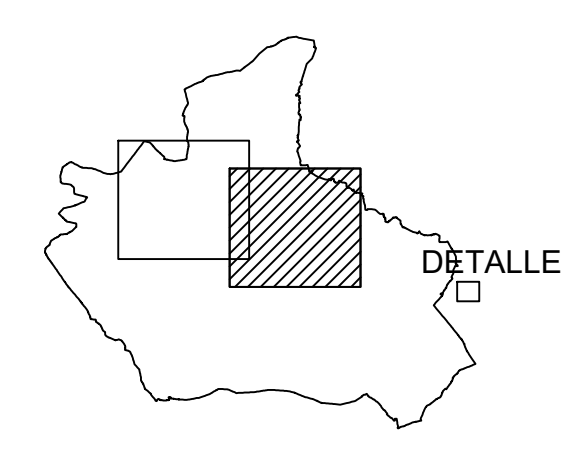



Ayuntamiento de Arganda del Rey
PLAN GENERAL
DOCUMENTO DE AVANCE

PLANO DE INFRAESTRUCTURAS

SITUACIÓN PREOPERACIONAL

PLANO Nº

RED DE ABASTECIMIENTO EXISTENTE - H2

INF-1.1

ESCALA:
1 : 6.000



RUEDA Y VEGA ASOCIADOS, S.L.P.
Jesús Rueda - Ángeles Vega, arquitectos
www.ruedavega.com



paisaje transversal



IYCMA

DICIEMBRE 2022