


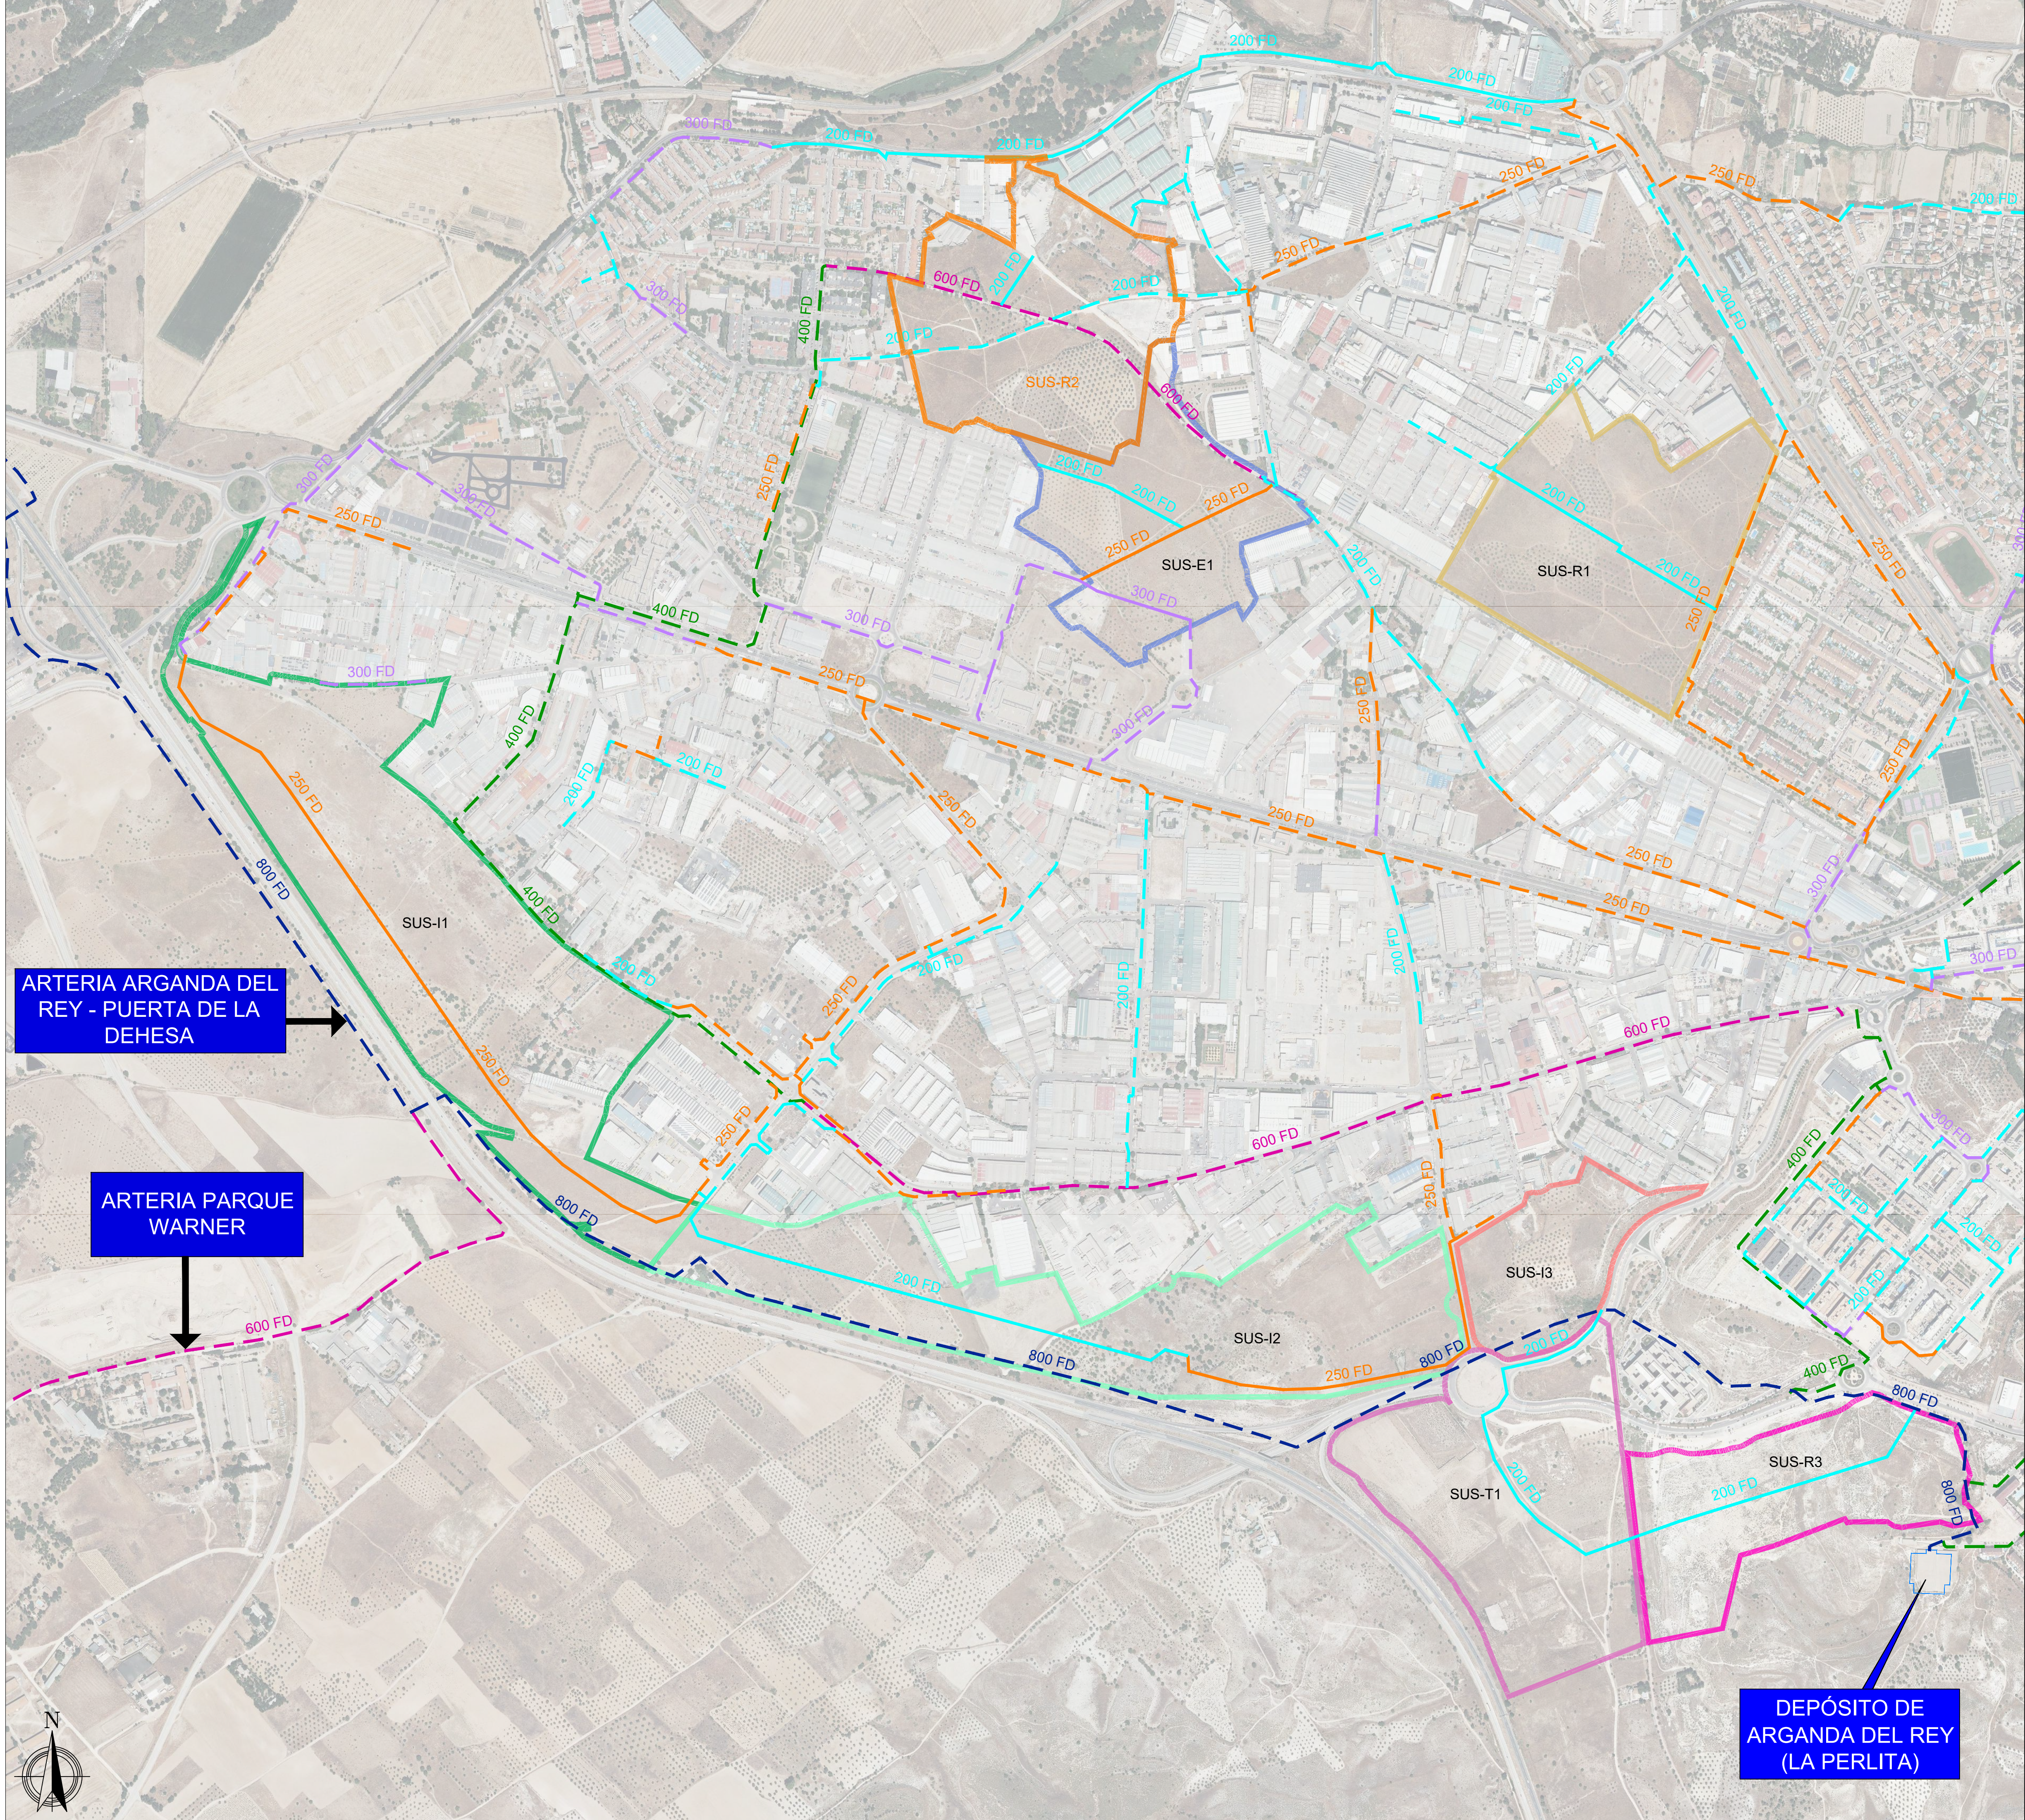

ARTERIA ARGANDA DEL REY - PUERTA DE LA DEHESA

ARTERIA PARQUE WARNER

DEPÓSITO DE ARGANDA DEL REY (LA PERLITA)

LEYENDA

REDES DE ABASTECIMIENTO

RED EXISTENTE - FD 150

RED EXISTENTE - FD 200

RED EXISTENTE - FD 250

RED EXISTENTE - FD 300

RED EXISTENTE - FD 400

RED EXISTENTE - FD 500

RED EXISTENTE - FD 600

RED EXISTENTE - FD 700

RED EXISTENTE - FD 800

RED PROPUESTA - FD 100

RED PROPUESTA - FD 150

RED PROPUESTA - FD 200

RED PROPUESTA - FD 250

RED PROPUESTA - FD 300

RED PROPUESTA - FD 500

DEPÓSITO DE AGUA

USOS DE SUELO - SUS

LOGÍSTICO URBANIZABLE

RESIDENCIAL

TERCIARIO URBANIZABLE

DOTACIONAL EMPRESARIAL

INDUSTRIAL

ÁMBITOS

SE-SUS-L1

SE-SUS-L2

SE-SUS-R1

SE-SUS-R2

SE-SUS-R3

SE-SUS-R4


SE-SUS-T1

SE-SUS-E1

SE-SUS-I1

SE-SUS-I2

SE-SUS-I3

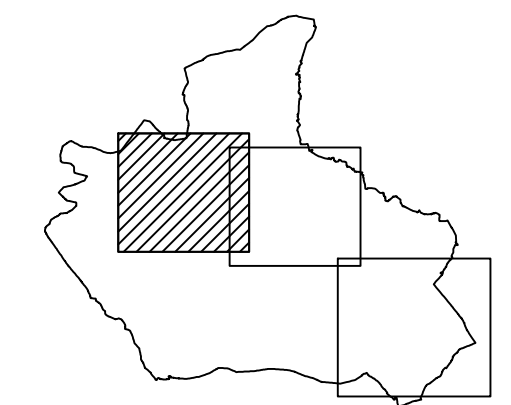


**Ayuntamiento de Arganda del Rey**
PLAN GENERAL
DOCUMENTO DE AVANCE

PLANO DE INFRAESTRUCTURAS
SITUACIÓN PREOPERACIONAL
PLANO Nº

RED DE ABASTECIMIENTO PROPUESTO - H1
INF-1.2

ESCALA:
1 : 6.000

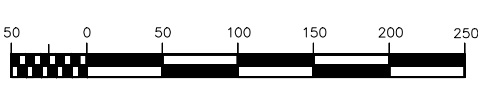



**RUEDA Y VEGA ASOCIADOS, S.L.P.**
Jesús Rueda - Ángeles Vega, arquitectos
www.ruedavega.com

**paisaje transversal**

**IYICMA**

DICIEMBRE 2022