


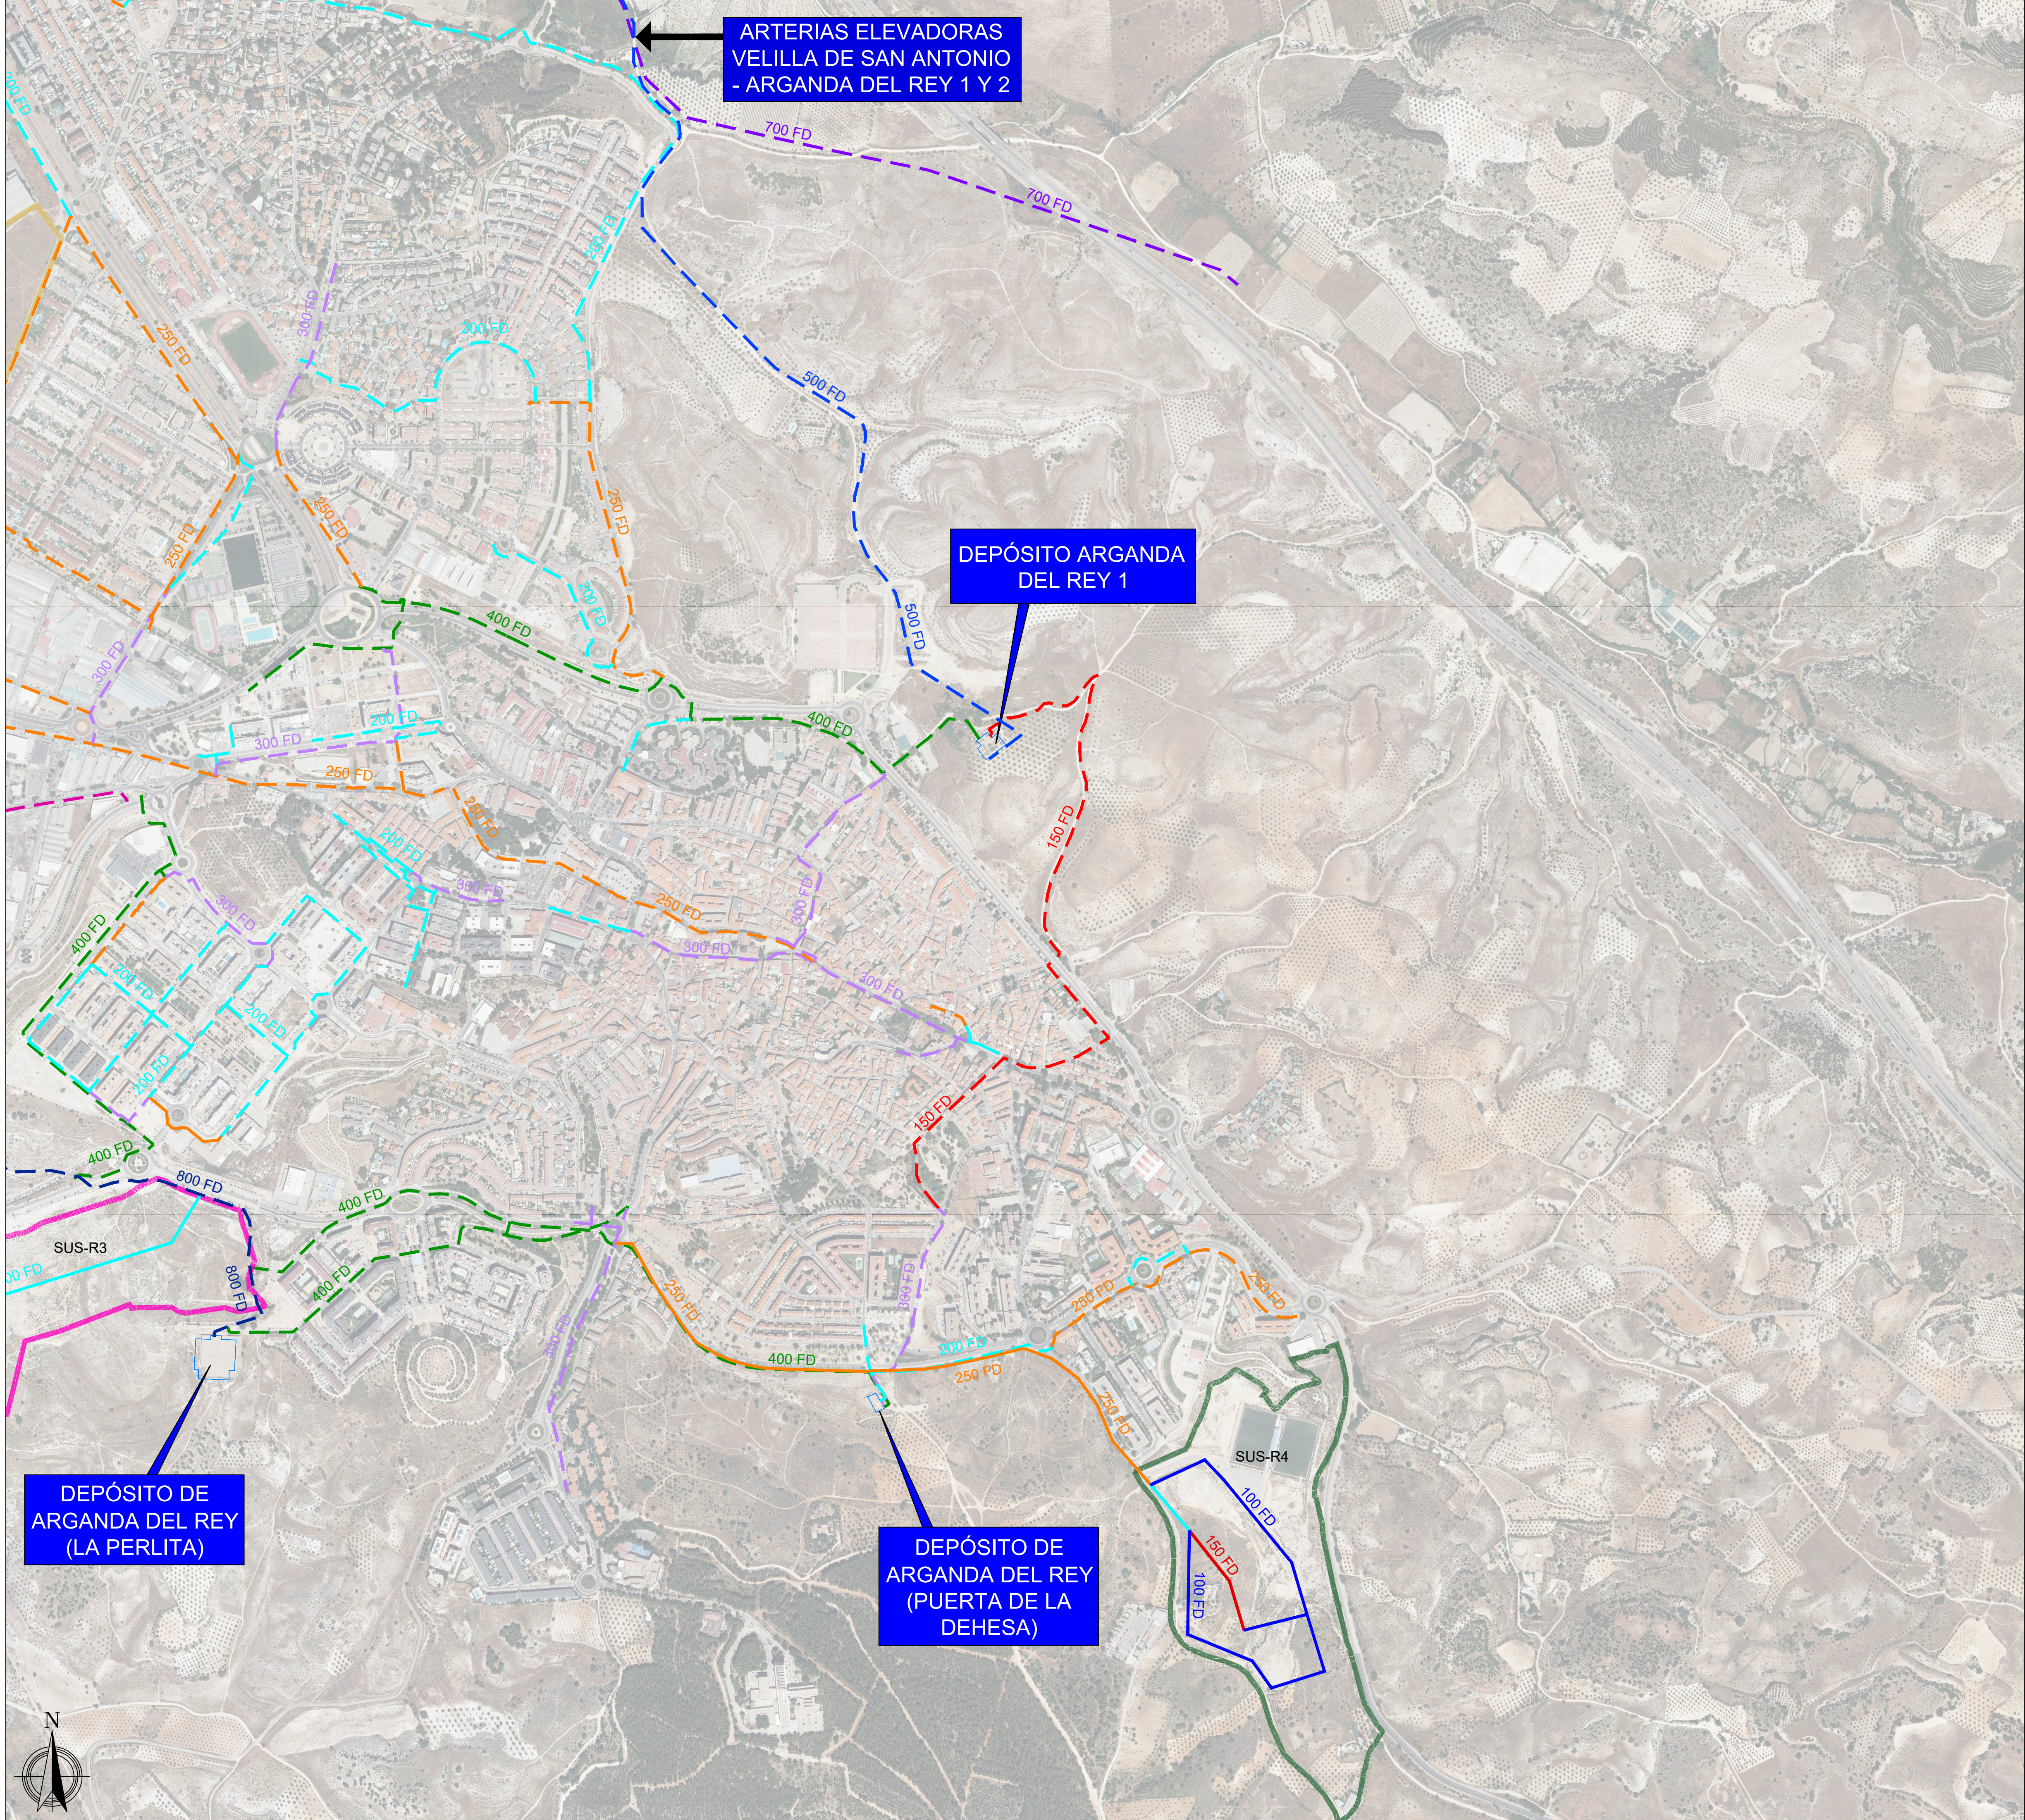

LEYENDA

REDES DE ABASTECIMIENTO

- RED EXISTENTE - FD 150
- RED EXISTENTE - FD 200
- RED EXISTENTE - FD 250
- RED EXISTENTE - FD 300
- RED EXISTENTE - FD 400
- RED EXISTENTE - FD 500
- RED EXISTENTE - FD 600
- RED EXISTENTE - FD 700
- RED EXISTENTE - FD 800
- RED PROPUESTA - FD 100
- RED PROPUESTA - FD 150
- RED PROPUESTA - FD 200
- RED PROPUESTA - FD 250
- RED PROPUESTA - FD 300
- RED PROPUESTA - FD 500
- DEPÓSITO DE AGUA

USOS DE SUELO - SUS

- LOGÍSTICO URBANIZABLE
- RESIDENCIAL
- TERCIARIO URBANIZABLE
- DOTACIONAL EMPRESARIAL
- INDUSTRIAL

ÁMBITOS

- SE-SUS-L1
- SE-SUS-L2
- SE-SUS-R1
- SE-SUS-R2
- SE-SUS-R3
- SE-SUS-R4
- SE-SUS-T1
- SE-SUS-E1
- SE-SUS-I1
- SE-SUS-I2
- SE-SUS-I3

