


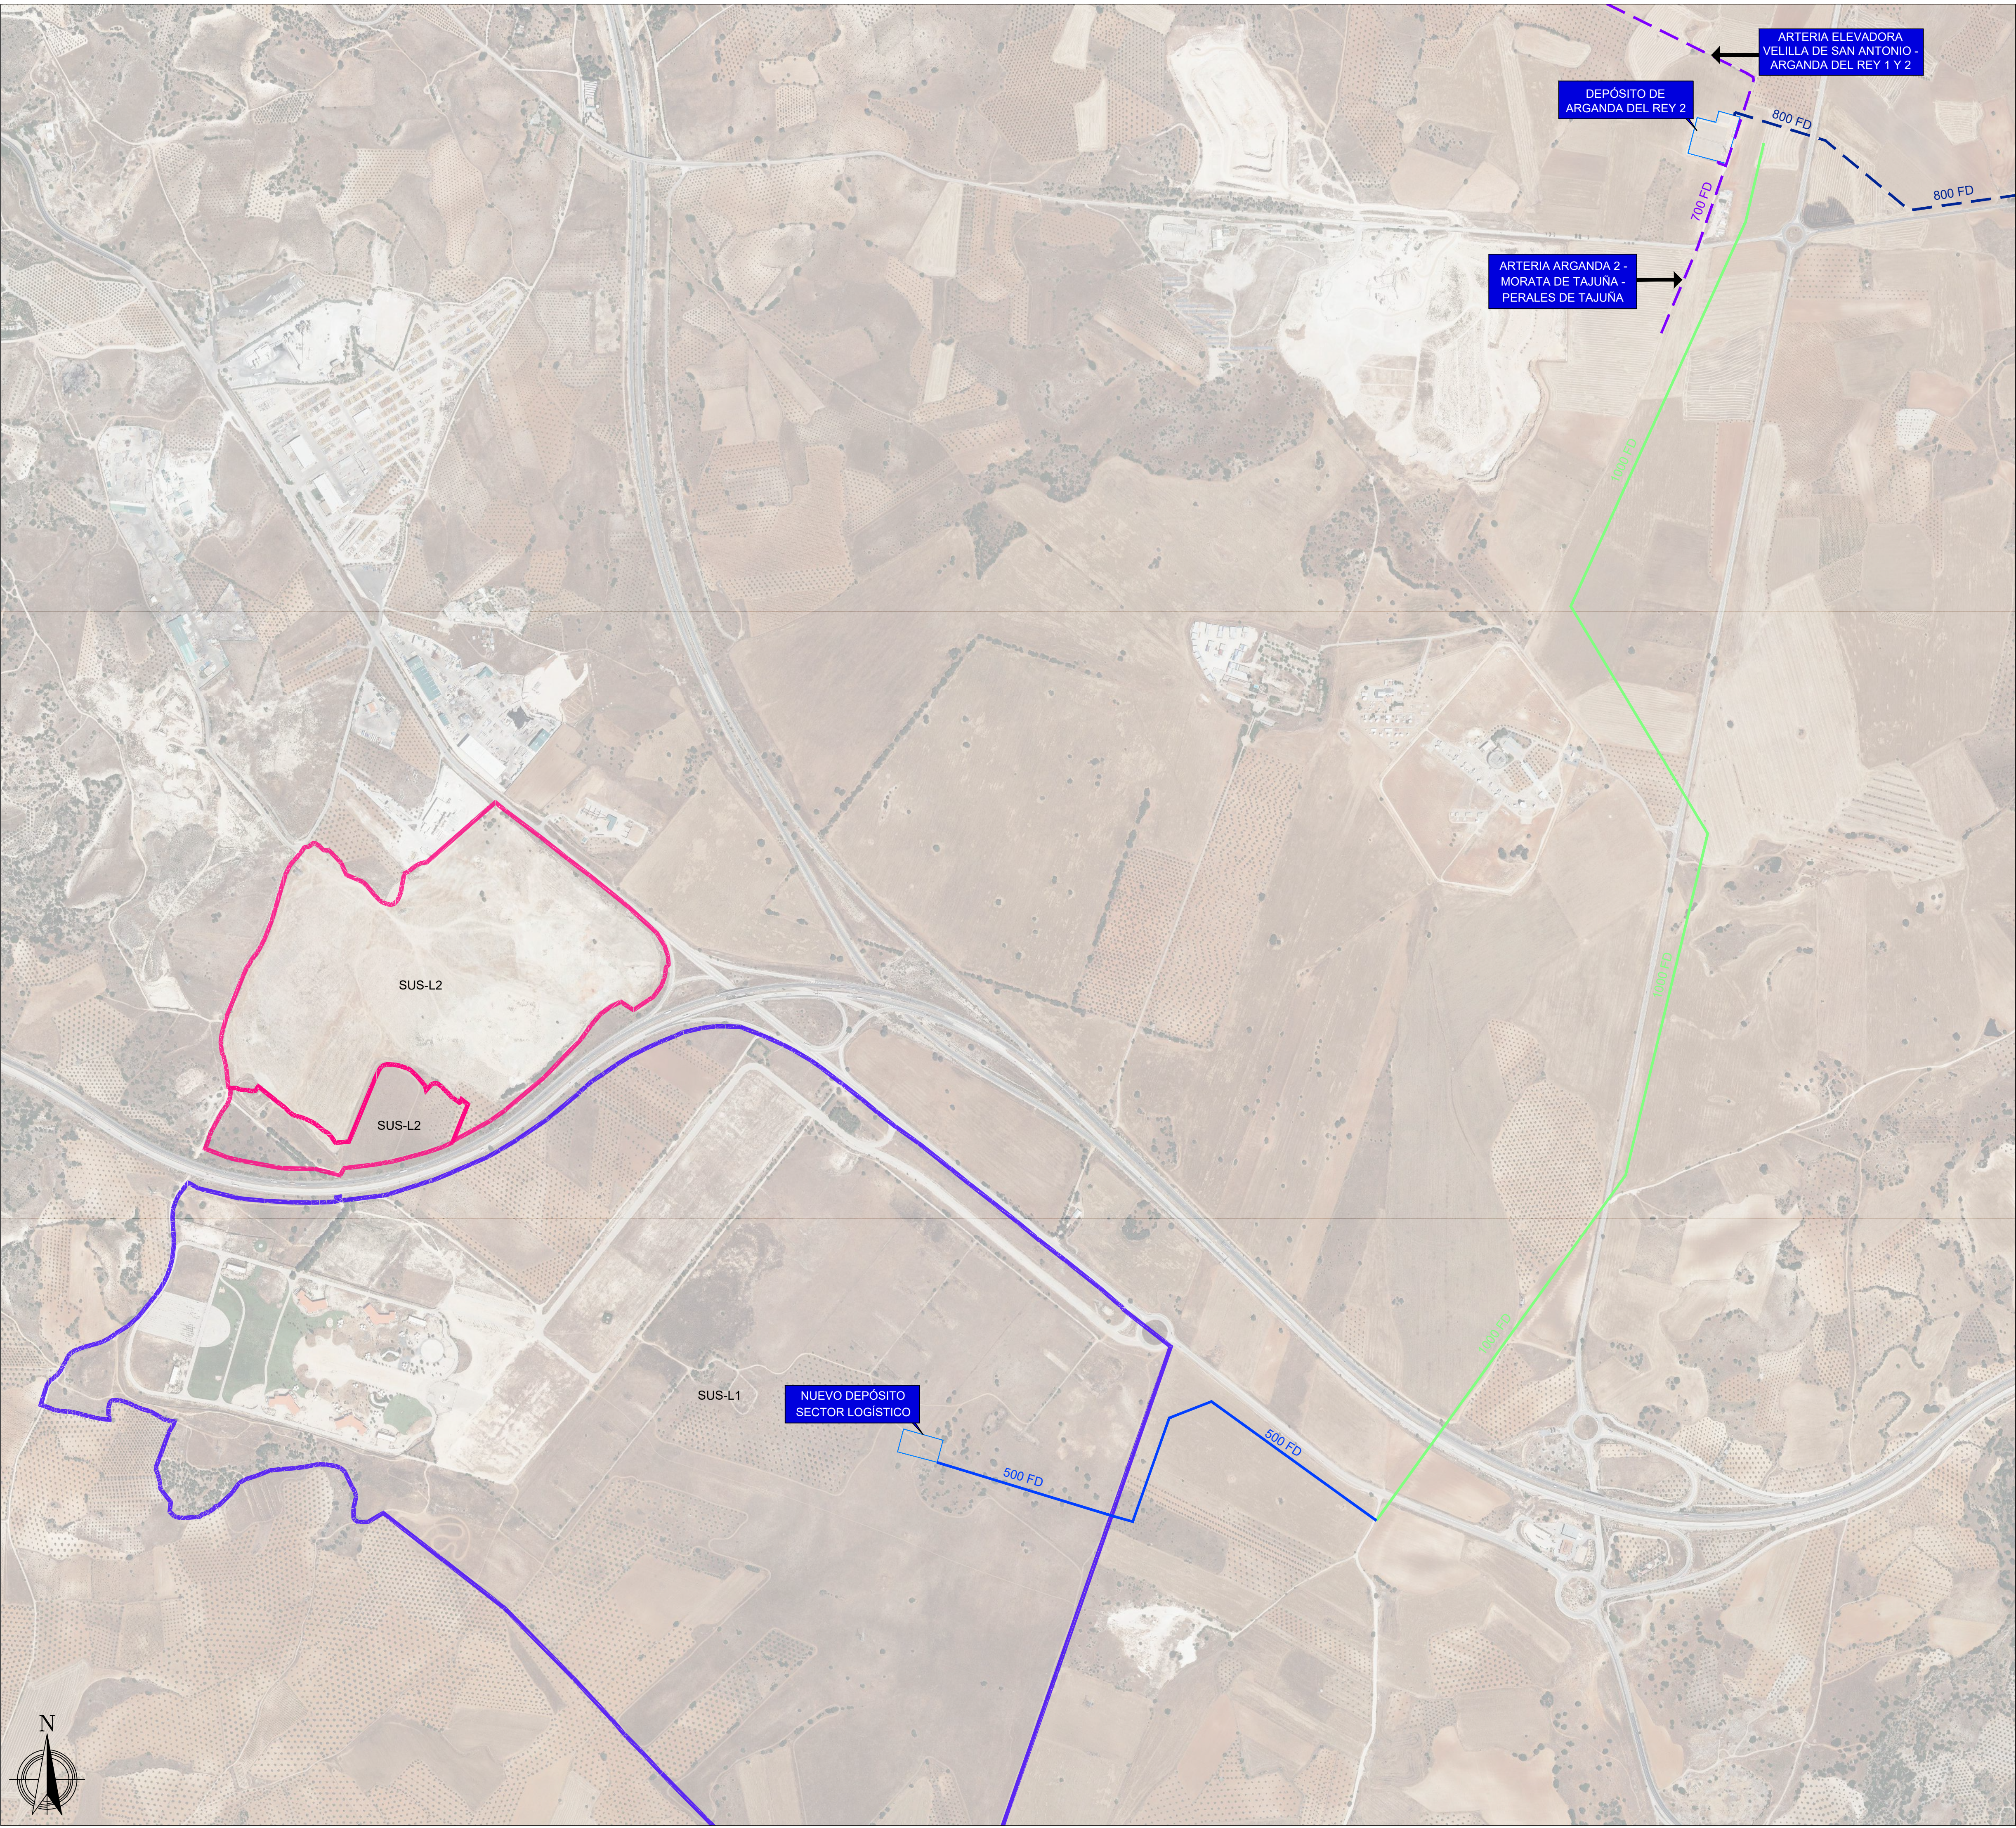

LEYENDA

REDES DE ABASTECIMIENTO


- RED EXISTENTE - FD 150
- RED EXISTENTE - FD 200
- RED EXISTENTE - FD 250
- RED EXISTENTE - FD 300
- RED EXISTENTE - FD 400
- RED EXISTENTE - FD 500
- RED EXISTENTE - FD 600
- RED EXISTENTE - FD 700
- RED EXISTENTE - FD 800
- RED PROPUESTA - FD 100
- RED PROPUESTA - FD 150
- RED PROPUESTA - FD 200
- RED PROPUESTA - FD 250
- RED PROPUESTA - FD 300
- RED PROPUESTA - FD 500
- DEPÓSITO DE AGUA

USOS DE SUELO - SUS

- LOGÍSTICO URBANIZABLE
- RESIDENCIAL
- TERCIARIO URBANIZABLE
- DOTACIONAL EMPRESARIAL
- INDUSTRIAL

ÁMBITOS

- SE-SUS-L1
- SE-SUS-L2
- SE-SUS-R1
- SE-SUS-R2
- SE-SUS-R3
- SE-SUS-R4
- SE-SUS-T1
- SE-SUS-E1
- SE-SUS-I1
- SE-SUS-I2
- SE-SUS-I3

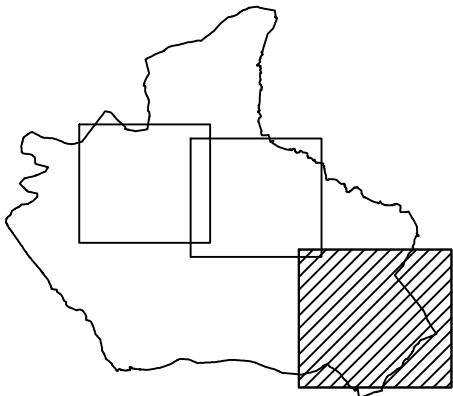

Ayuntamiento de Arganda del Rey
PLAN GENERAL
DOCUMENTO DE AVANCE

PLANO DE INFRAESTRUCTURAS

SITUACIÓN PREOPERACIONAL



PLANO Nº

RED DE ABASTECIMIENTO
PROPUESTO - H3

INF-1.2

ESCALA:

1 : 7.000

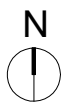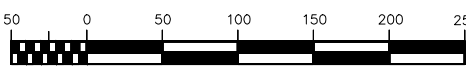

RUEDA Y VEGA ASOCIADOS, S.L.P.
Jesús Rueda - Ángeles Vega, arquitectos
www.ruedavega.com

paisaje transversal



DICIEMBRE 2022