


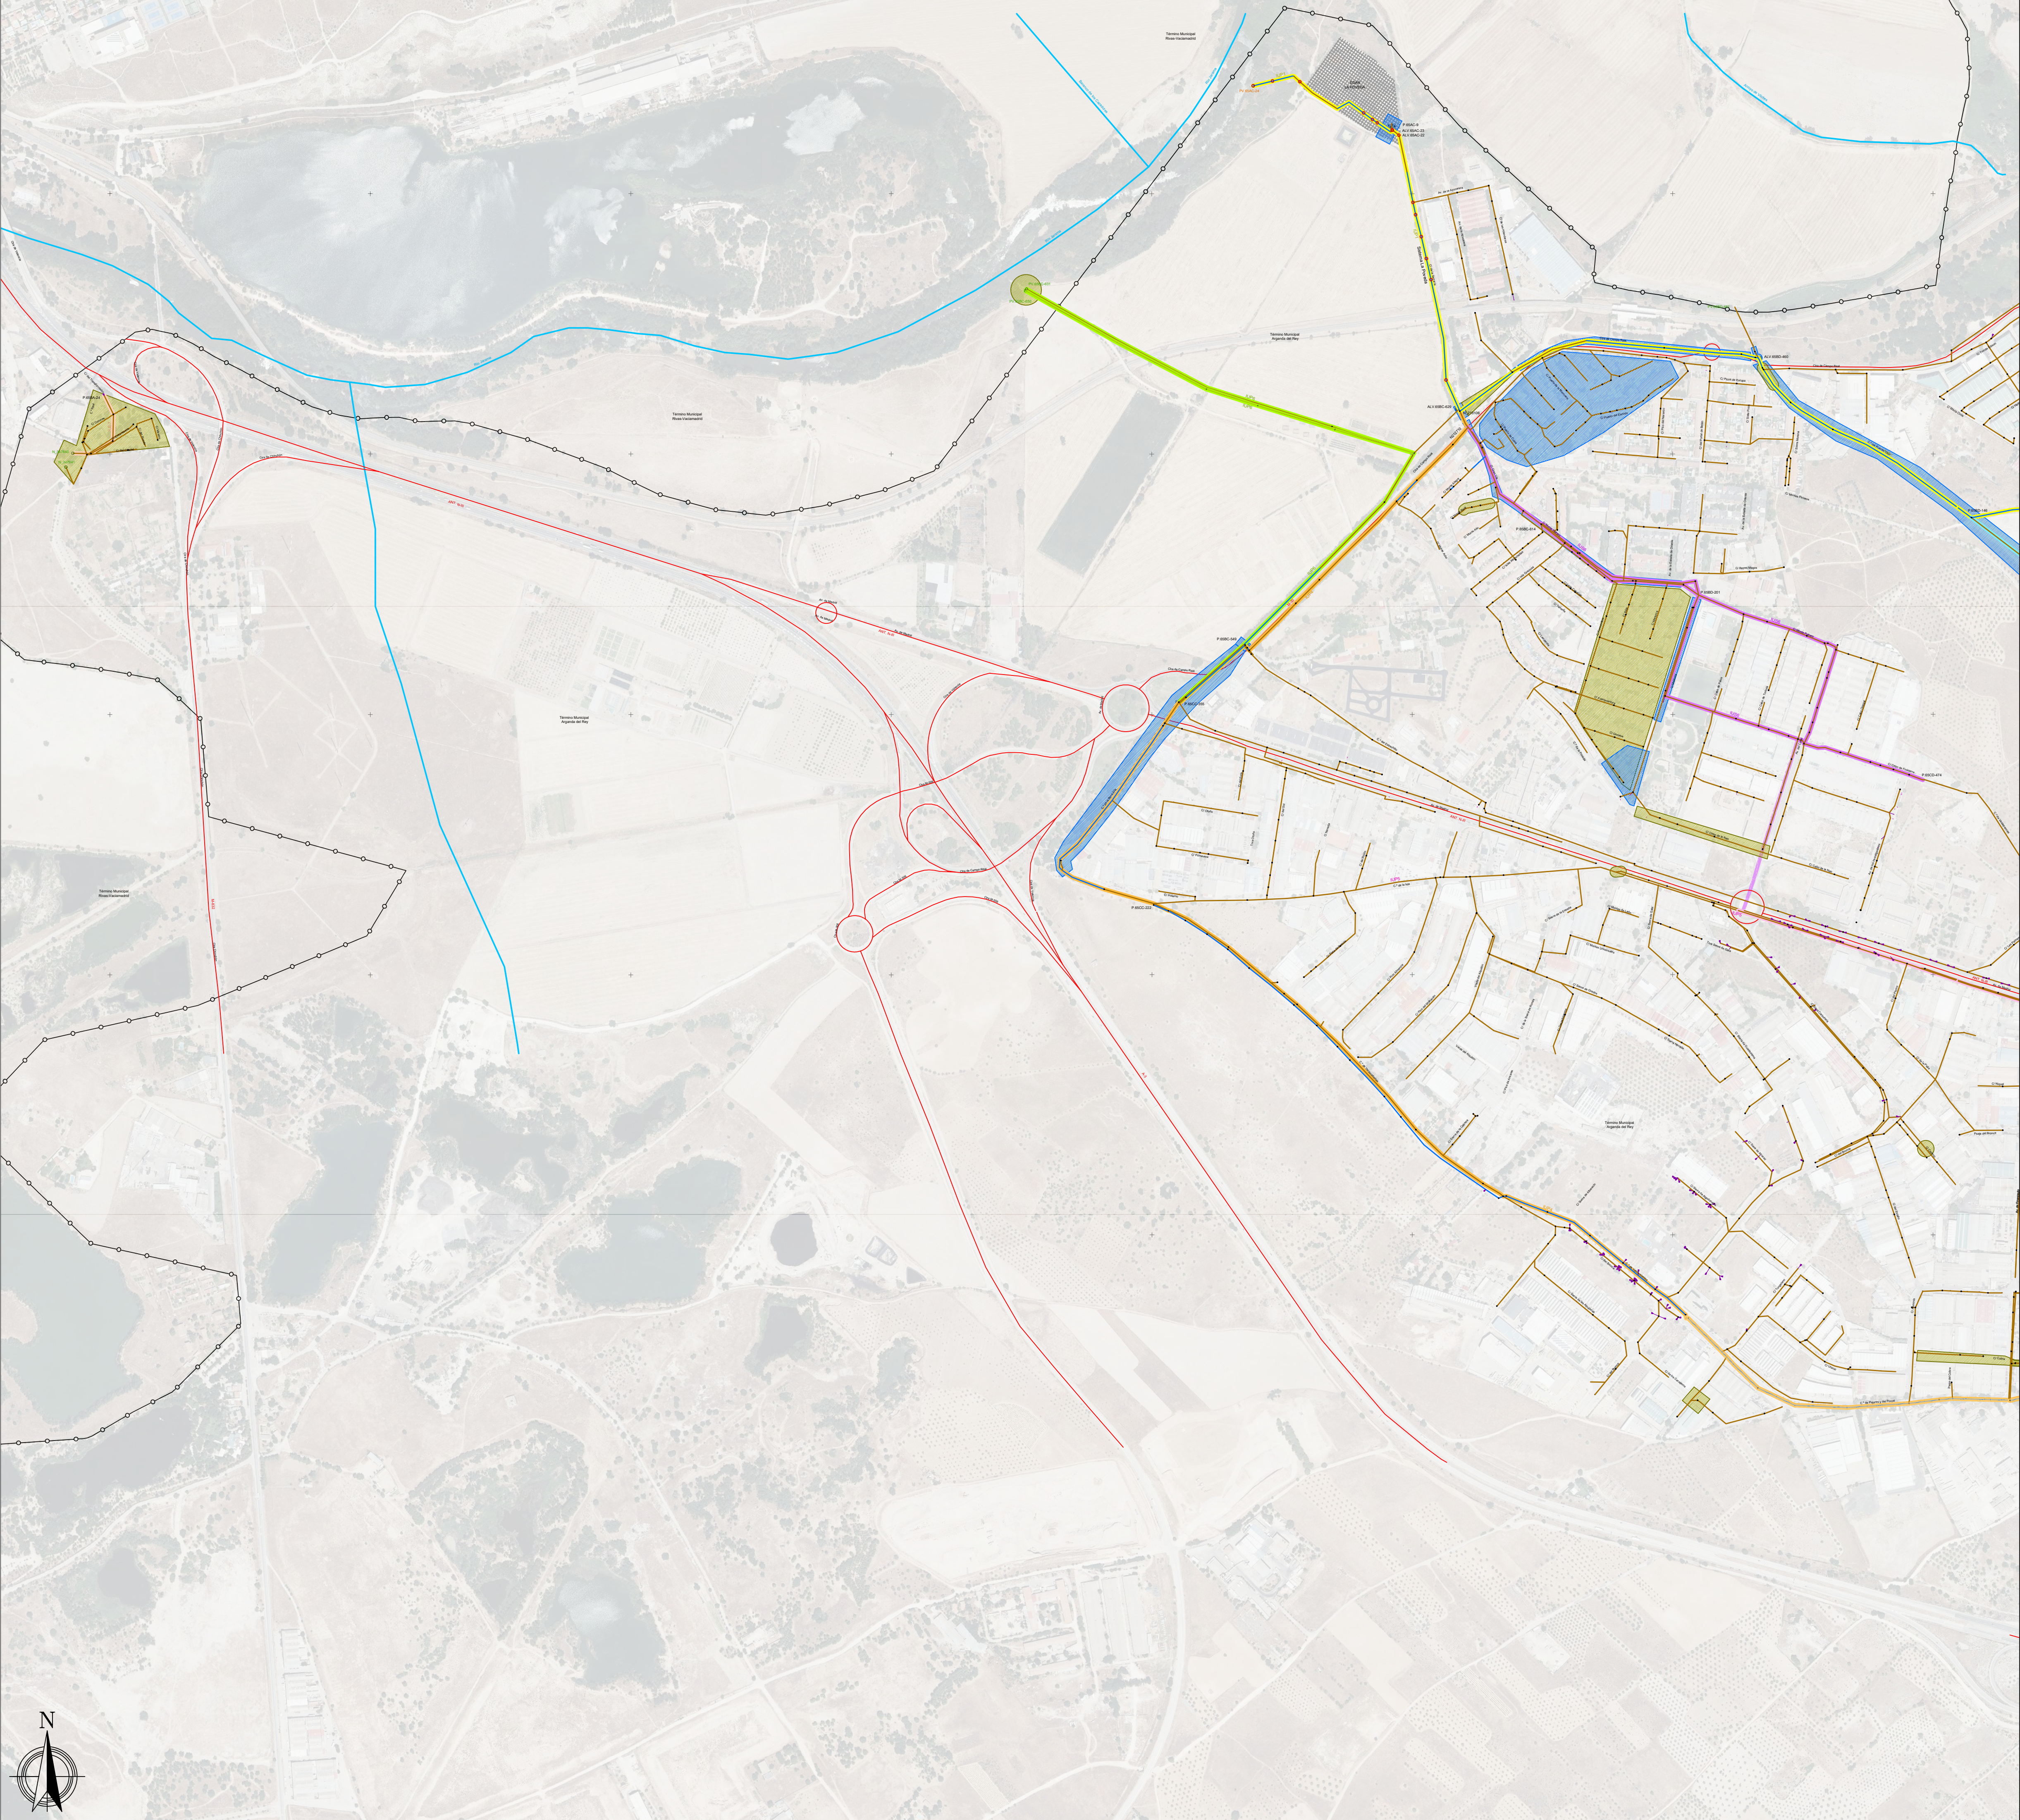

Leyenda		
Límites Administrativos	Red Hidrográfica	Vías de Comunicación
— Término Municipal	— Cauces y Riberas	— Autovías/Carreteras
Elementos Singulares		Puntos de Vertido Segun Tipo de Agua
EDAR		○ Sistema de Saneamiento Unitario
■ Aliviadero del Sistema		○ Alcantarillado Urbano Unitario
■ Aliviadero del alcantarillado urbano		○ Alcantarillado Urbano Separativo Pluvial
Pozo Simbología Genérica		Otros Elementos de la Red
○ Sistema de Saneamiento Alcantarillado Urbano		► Conexión Red Externa
Colectores - Velocidades		Problemas Constatados en la Red
— Velocidad < 0,6 m/s		▨ Problemas Estructurales
— 0,6 m/s < Velocidad < 3 m/s		▨ Problemas Hidráulicos
— 3 m/s < Velocidad < 5 m/s		▨ Otros Problemas
— Velocidad > 5 m/s		
Ejes Interceptores		
— IPP1	— IUP2	— IUP5
— IPS1	— IUP3	— IUP6
— IUP1	— IUP4	— IUS1
		— IUS2
		— IUS3
		— IUS4
		— IUS5
		— IUS6
		— IUS7
Identificadores		
ALV.00XX-XX - Aliviadero		
PV. 00XX-000 - Punto de Vertido		
P.00XX-0 - Pozo (Inicio / Fin Ejes Interceptores)		
Interceptor		
IUP1 — Número de Interceptor		
— Principal / Secundario		
— Tipo de Agua: Unitaria / Pluvial / Residual		
— Interceptor		

