


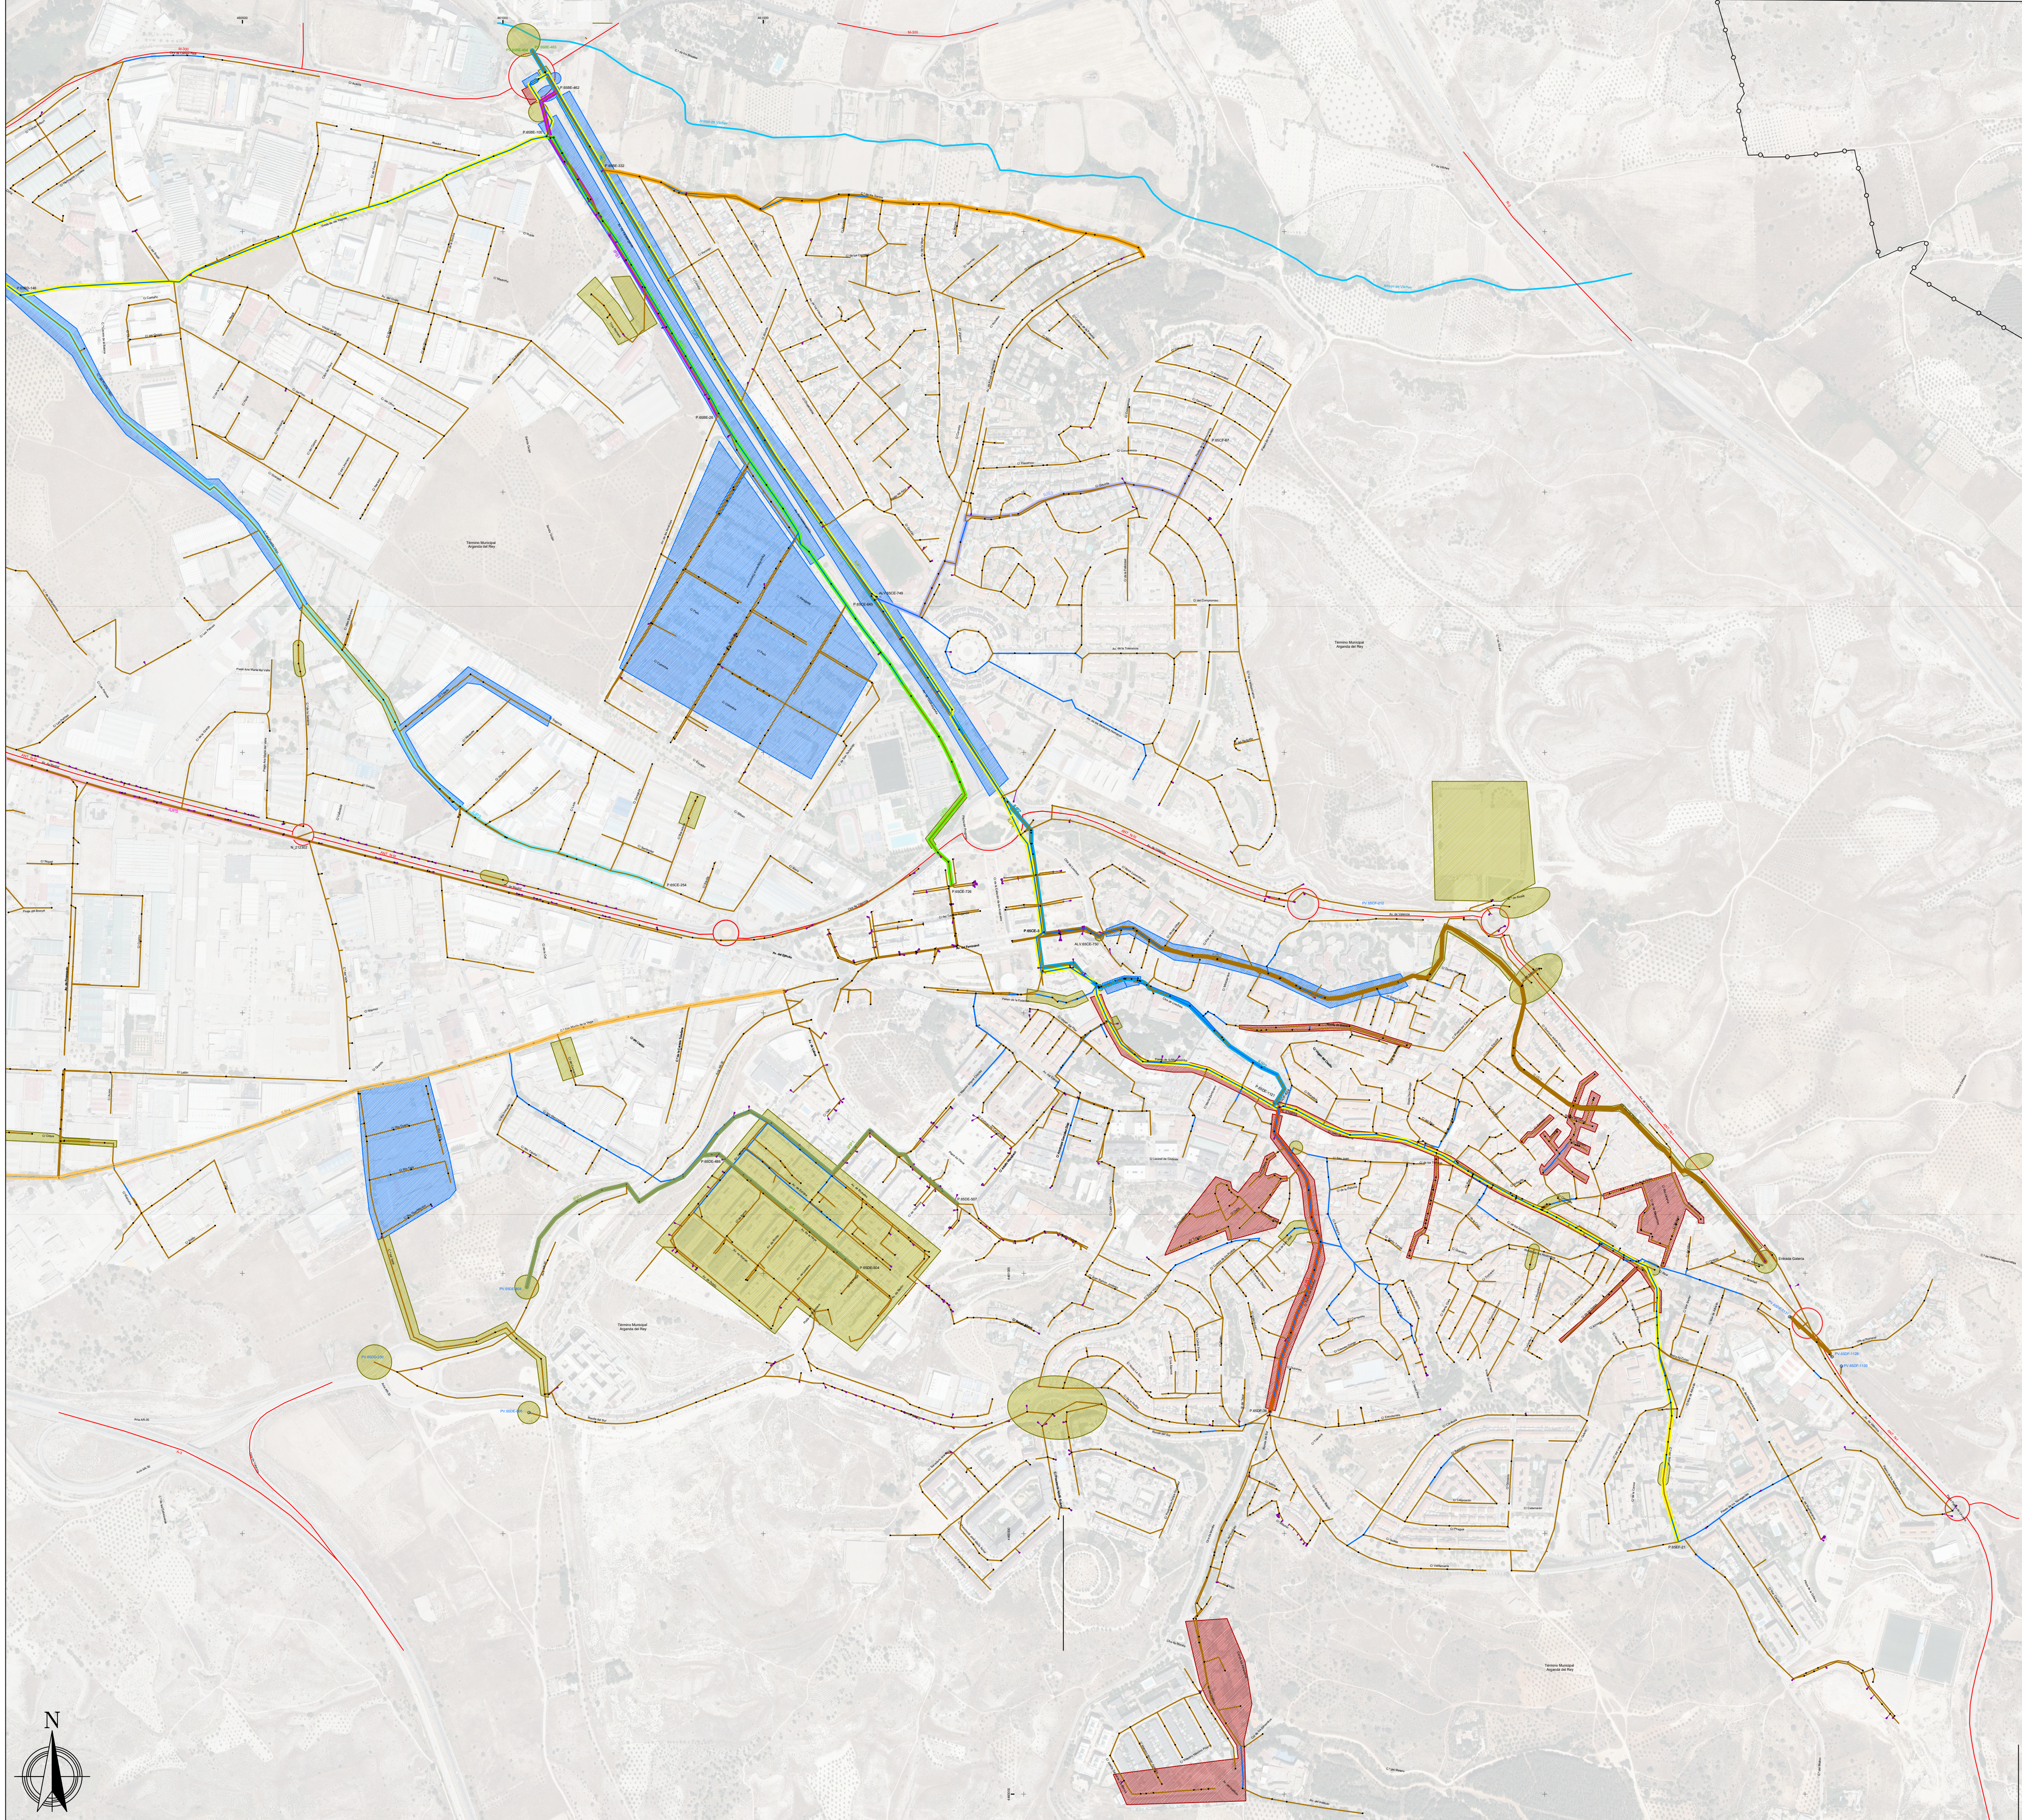

LEYENDA	
Límites Administrativos	Red Hidrográfica
— Término Municipal	— Cauces y Riberas
Red Existente	Red Propuesta
Colectores	Actuaciones por Prioridad
— Sistema La Poveda	— Prioridad 1 Sistema
— Alcantarillado Urbano	— Prioridad 1A
	— Prioridad 1B
	— Prioridad 2
	— P2_95 - Adecuación de Diámetros
	— Prioridad 3
	— Alcantarillado Urbano Anulado
	— Impulsión Alcantarillado Urbano Propuesta
Elementos Singulares Existentes	Elementos Singulares Propuestos
EDAR	Tanque de Retención anti-DSU
Aliviadero del Sistema	Tanque de Retención Interno a Sector
Cámara de Reparto	*Representa la retención de escorrentía en origen o TDSU para limitar la aportación a la red existente de 5 Qm
Puntos de Vertido	Balsa de Laminación
Sistema de Saneamiento	Aliviadero Modificado
Alcantarillado Urbano Unitario	Aliviadero A Eliminar
Alcantarillado Urbano Separativo Pluvial	EBAR Alcantarillado Urbano
	Arqueta de Rotura de Carga
Pozos	Puntos de Vertido Propuesto
Sistema de Saneamiento	Alcantarillado Urbano Unitario
Alcantarillado Urbano	Alcantarillado Urbano Separativo Pluvial
	Alc. Urbano Separativo Pluvial A Eliminar
Identificadores	
ALV.00XX-XX: Aliviadero	
PV.00XX-000: Punto de Vertido	
P.00XX-0: Pozo	
Interceptor	
IUP 1	Número de Interceptor
Principal / Secundario	
Tipo de Agua: Unitaria / Pluvial / Residual	
Interceptor	
Actuación	
Municipio	Prioridad
ALC/SIS_ARG_PX_XX	Actuación
Alcantarillado Urbano / Sistema	
Ejes Interceptores	
IPP1	IUP2
IPS1	IUP3
IUP1	IUP4
IUS1	IUS2
IUS3	IUS4
IUS5	IUS6
IUS7	

