


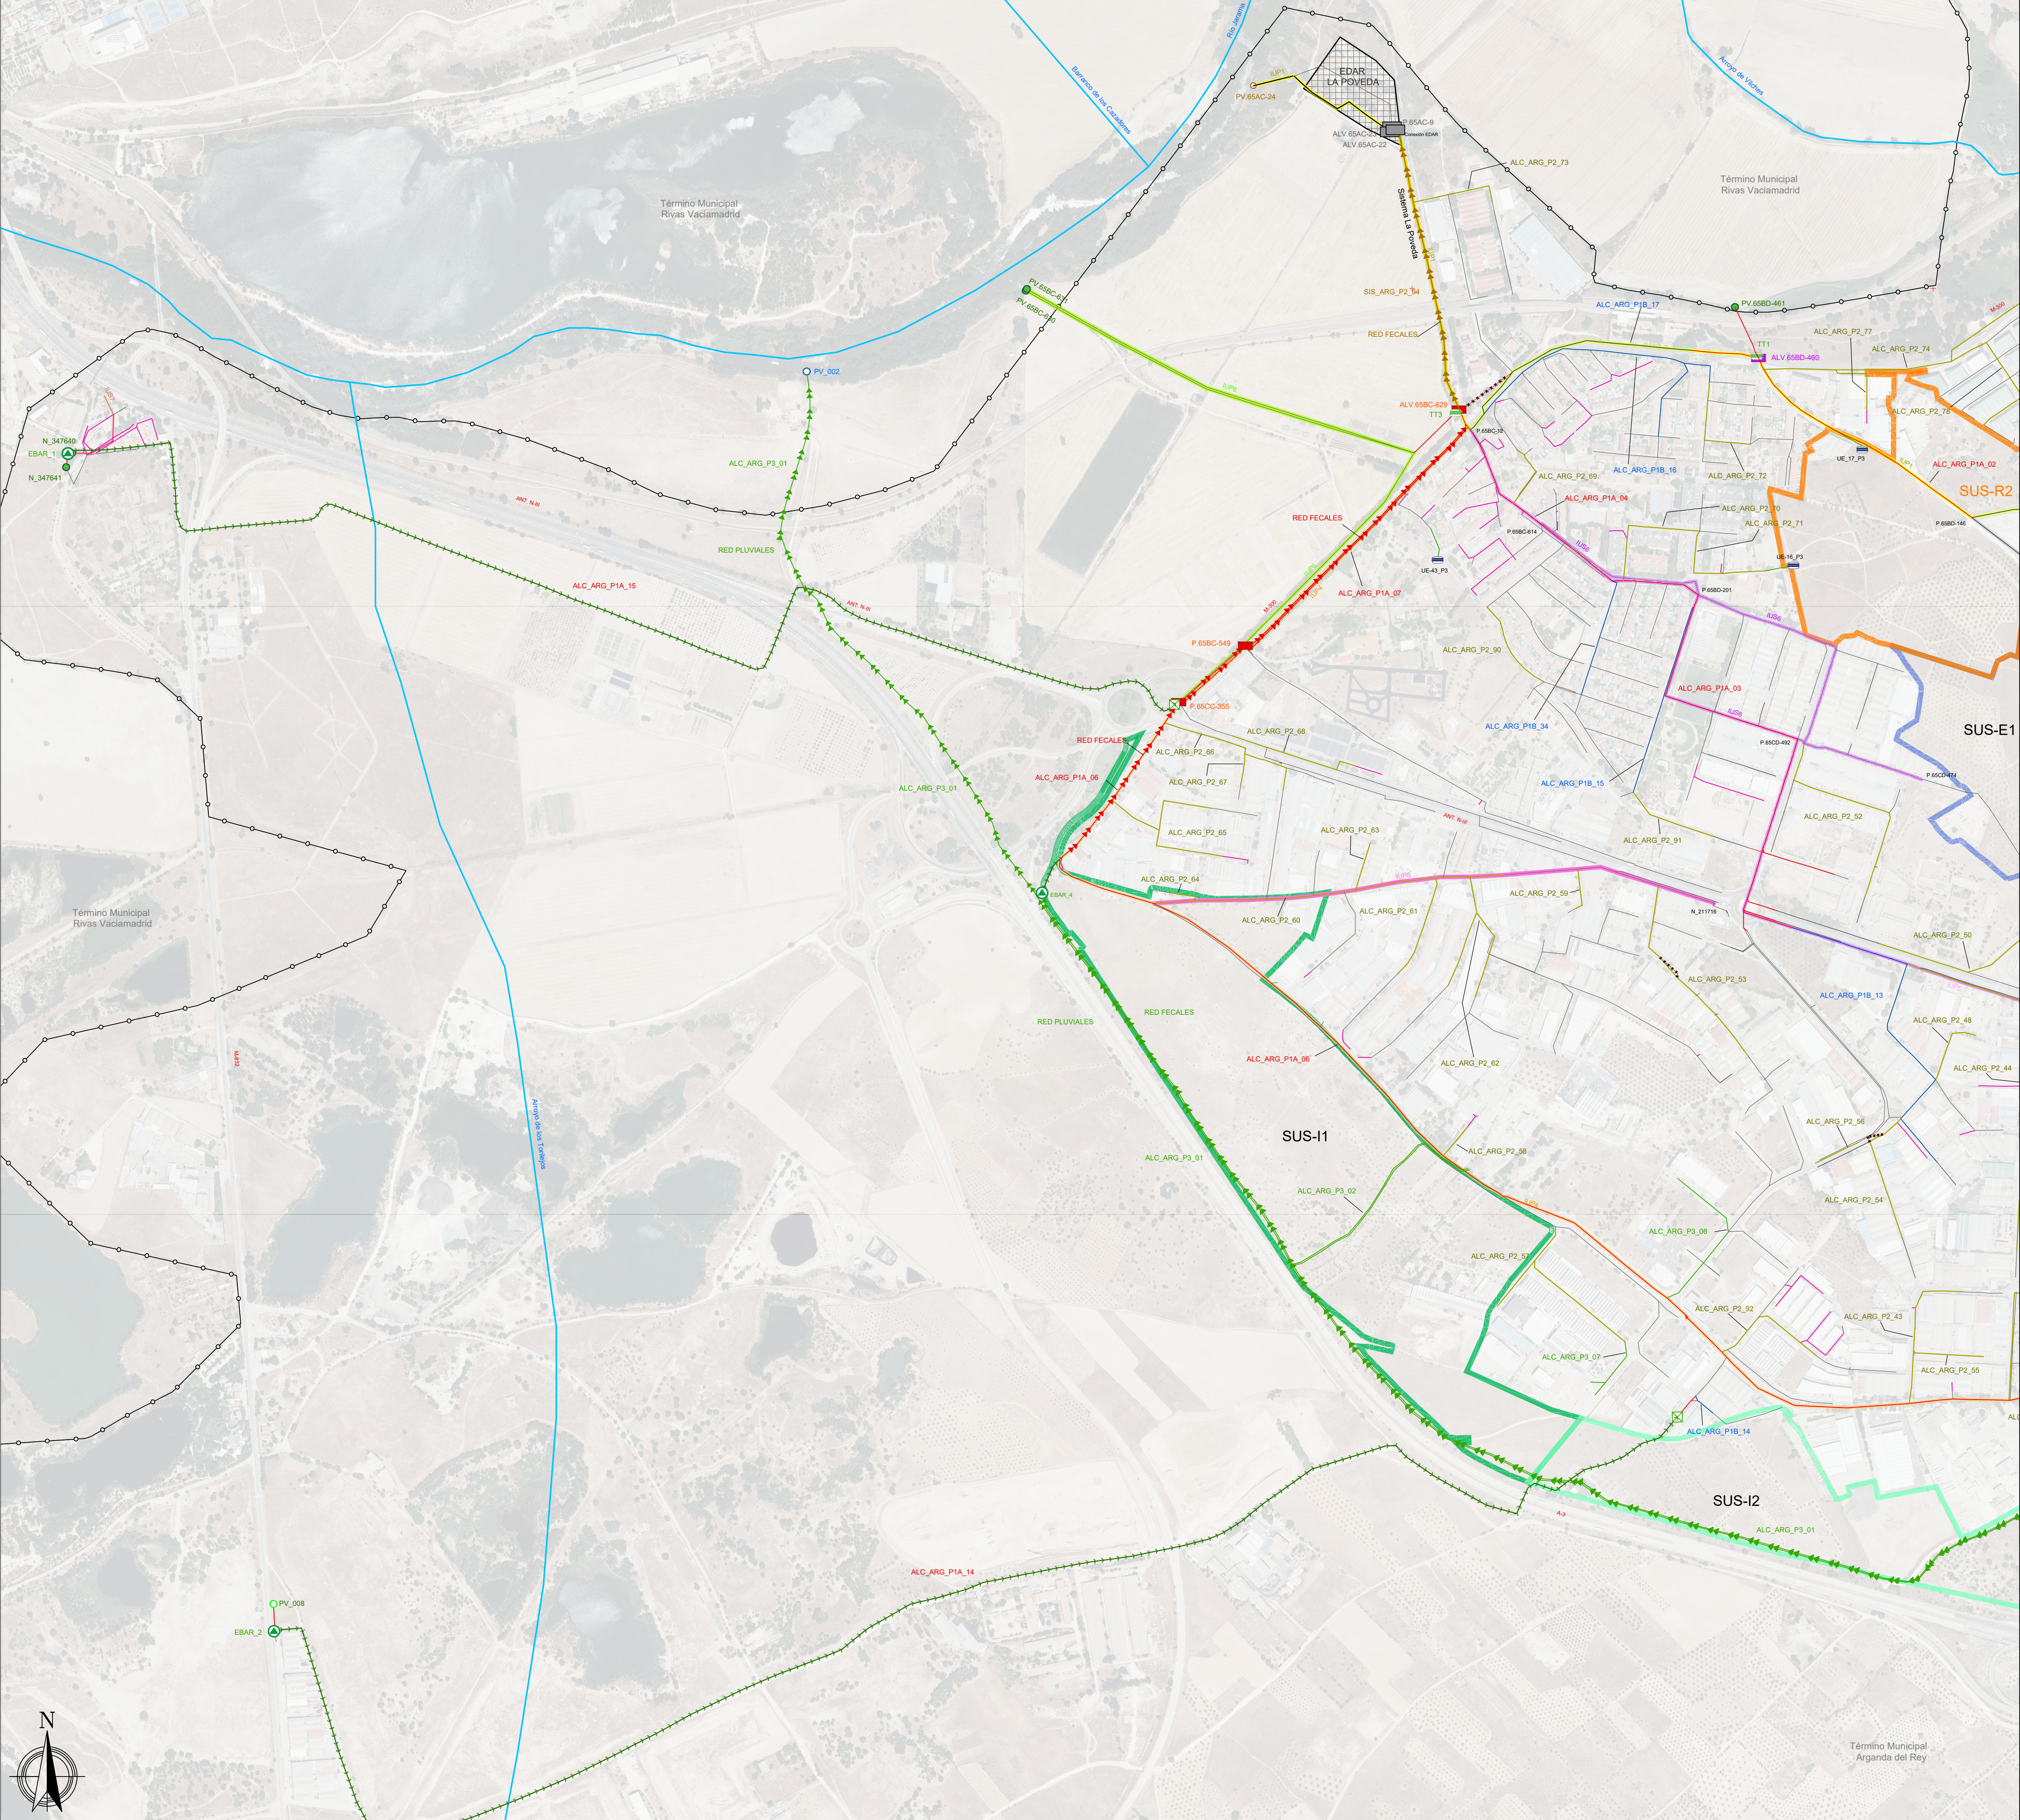

LEYENDA

Límites Administrativos
— Término Municipal

Red Hidrográfica
— Cauces y Riberas

Red Existente
— Colectores
— Sistema La Poveda
— Alcantarillado Urbano

Elementos Singulares Existentes
EDAR
Aliviadero del Sistema
Cámara de Reparto
Puntos de Vertido
Sistema de Saneamiento
Alcantarillado Urbano Unitario
Alcantarillado Urbano Separativo Pluvial
Pozos
Sistema de Saneamiento
Alcantarillado Urbano

Identificadores
ALV.00XX-XX: Aliviadero
PV.00XX-000: Punto de Vertido
P.00XX-0: Pozo
Interceptor
IUP 1 — Número de Interceptor
Principal / Secundario
Tipo de Agua: Unitaria / Pluvial / Residual
Interceptor
Actuación
Municipio — Prioridad
ALC/SIS_ARG_PX_XX — Actuación
Alcantarillado Urbano / Sistema

Red Propuesta
Actuaciones por Prioridad
— Prioridad 1 Sistema
— Prioridad 1A
— Prioridad 1B
— Prioridad 2
— P2_95 - Adecuación de Diámetros
— Prioridad 3
— Alcantarillado Urbano Anulado
— Impulsión Alcantarillado Urbano Propuesta

Elementos Singulares Propuestos
Tanque de Retención anti-DSU
Tanque de Retención Interno a Sector
Balsa de Laminación
Aliviadero Modificado
Aliviadero A Eliminar
EBAR Alcantarillado Urbano
Arqueta de Rotura de Carga
Puntos de Vertido Propuesto
Alcantarillado Urbano Unitario
Alcantarillado Urbano Separativo Pluvial
Alc. Urbano Separativo Pluvial A Eliminar

Ejes Interceptores
IPP1 IUP2 IUP5 IUS1 IUS5
IPS1 IUP3 IUP6 IUS2 IUS6
IUP1 IUP4 IUP7 IUS3 IUS7

USOS DE SUELO - SUS
LOGÍSTICO URBANIZABLE
RESIDENCIAL
TERCIARIO URBANIZABLE
DOTACIONAL EMPRESARIAL
INDUSTRIAL

ÁMBITOS
SE-SUS-L1 SE-SUS-T1
SE-SUS-L2 SE-SUS-E1
SE-SUS-R1 SE-SUS-I1
SE-SUS-R2 SE-SUS-I2
SE-SUS-R3 SE-SUS-I3
SE-SUS-R4




Ayuntamiento de Arganda del Rey
PLAN GENERAL
DOCUMENTO DE AVANCE

PLANO DE INFRAESTRUCTURAS
SITUACIÓN PREOPERACIONAL
PLANO Nº

RED DE SANEAMIENTO PROPUESTA - H1

INF-2.2

ESCALA:
1 : 6.000

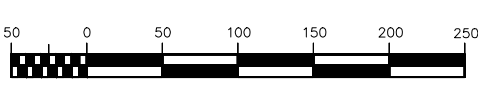





RUEDA Y VEGA ASOCIADOS, S.L.P.
Jesús Rueda — Ángeles Vega, arquitectos
www.ruedavega.com



paisaje transversal



IYCMA

DIEMBRE 2022