


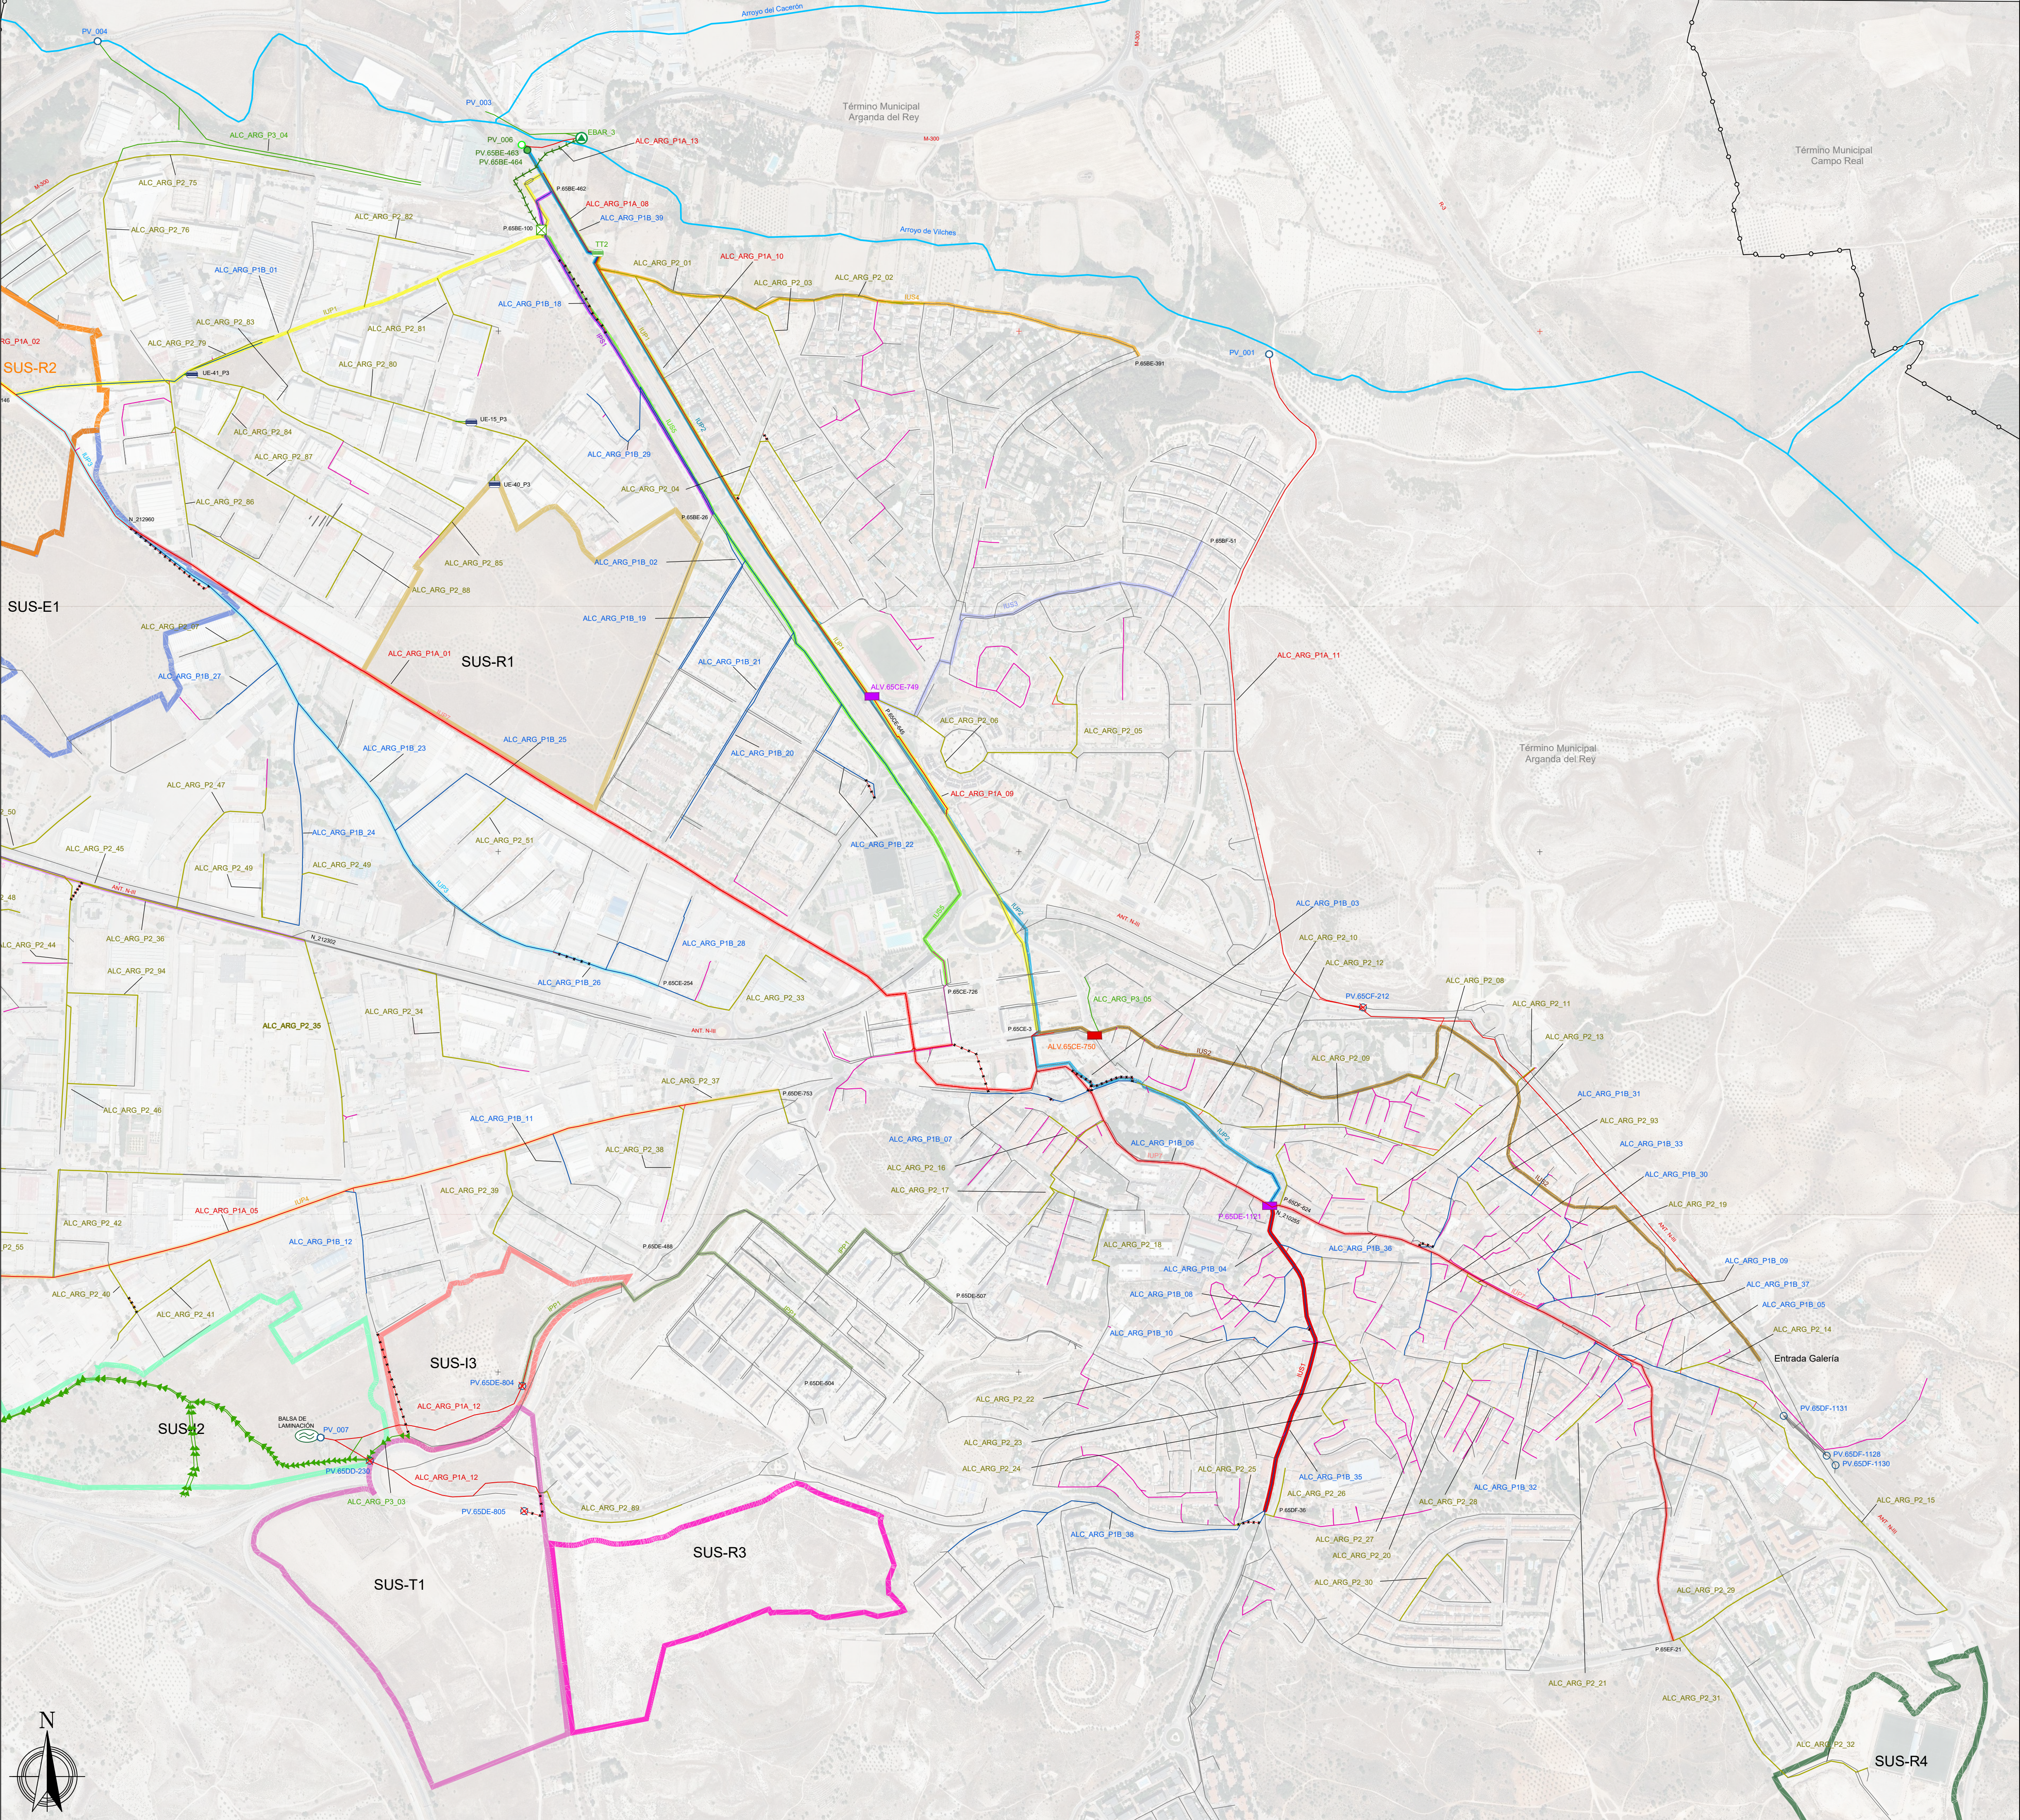

LEYENDA

Límites Administrativos

— Término Municipal

Red Existente

Colectores

— Sistema La Poveda

— Alcantarillado Urbano

Elementos Singulares Existentes

EDAR

Aliviadero del Sistema

Cámara de Reparto

Puntos de Vertido

Sistema de Saneamiento

Alcantarillado Urbano Unitario

Alcantarillado Urbano Separativo Pluvial

Pozos

Sistema de Saneamiento

Alcantarillado Urbano

Identificadores

ALV.00XX-XX: Aliviadero

PV.00XX-000: Punto de Vertido

P.00XX-0: Pozo

Interceptor

IUP 1

Número de Interceptor

Principal / Secundario

Tipo de Agua: Unitaria / Pluvial / Residual

Interceptor

Actuación

Municipio

Prioridad

ALC/SIS_ARG_PX_XX

Actuación

Alcantarillado Urbano / Sistema

Red Hidrográfica

— Cauces y Riberas

Red Propuesta

Actuaciones por Prioridad

Prioridad 1 Sistema

Prioridad 1A

Prioridad 1B

Prioridad 2

P2_95 - Adecuación de Diámetros

Prioridad 3

Alcantarillado Urbano Anulado

Impulsión Alcantarillado Urbano Propuesta

Elementos Singulares Propuestos

Tanque de Retención anti-DSU

Tanque de Retención Interno a Sector

Balsa de Laminación

Aliviadero Modificado

Aliviadero A Eliminar

EBAR Alcantarillado Urbano

Arqueta de Rotura de Carga

Puntos de Vertido Propuesto

Alcantarillado Urbano Unitario

Alcantarillado Urbano Separativo Pluvial

Alc. Urbano Separativo Pluvial A Eliminar

Ejes Interceptores

IPP1

IUP1

IPS1

IUP2

IUP3

IUP4

IUP5

IUP6

IUP7

IUS1

IUS2

IUS3

IUS4

IUS5

IUS6

IUS7

USOS DE SUELO - SUS

LOGÍSTICO URBANIZABLE

RESIDENCIAL

TERCIARIO URBANIZABLE

DOTACIONAL EMPRESARIAL

INDUSTRIAL

ÁMBITOS

SE-SUS-L1

SE-SUS-L2

SE-SUS-R1

SE-SUS-R2

SE-SUS-R3

SE-SUS-R4

SE-SUS-T1

SE-SUS-E1

SE-SUS-I1

SE-SUS-I2

SE-SUS-I3

Ayuntamiento de Arganda del Rey

PLAN GENERAL

DOCUMENTO DE AVANCE

PLANO DE INFRAESTRUCTURAS

SITUACIÓN PREOPERACIONAL

PLANO Nº

RED DE SANEAMIENTO

PROPUESTA - H2

INF-2.2

ESCALA:

1 : 6.000

50

0

50

100

150

200

250

N

↑

RUEDA Y VEGA ASOCIADOS, S.L.P.

Jesús Rueda - Ángeles Vega, arquitectos

www.ruedavega.com

paisaje transversal

IVCMA

DIEMBRE 2022