


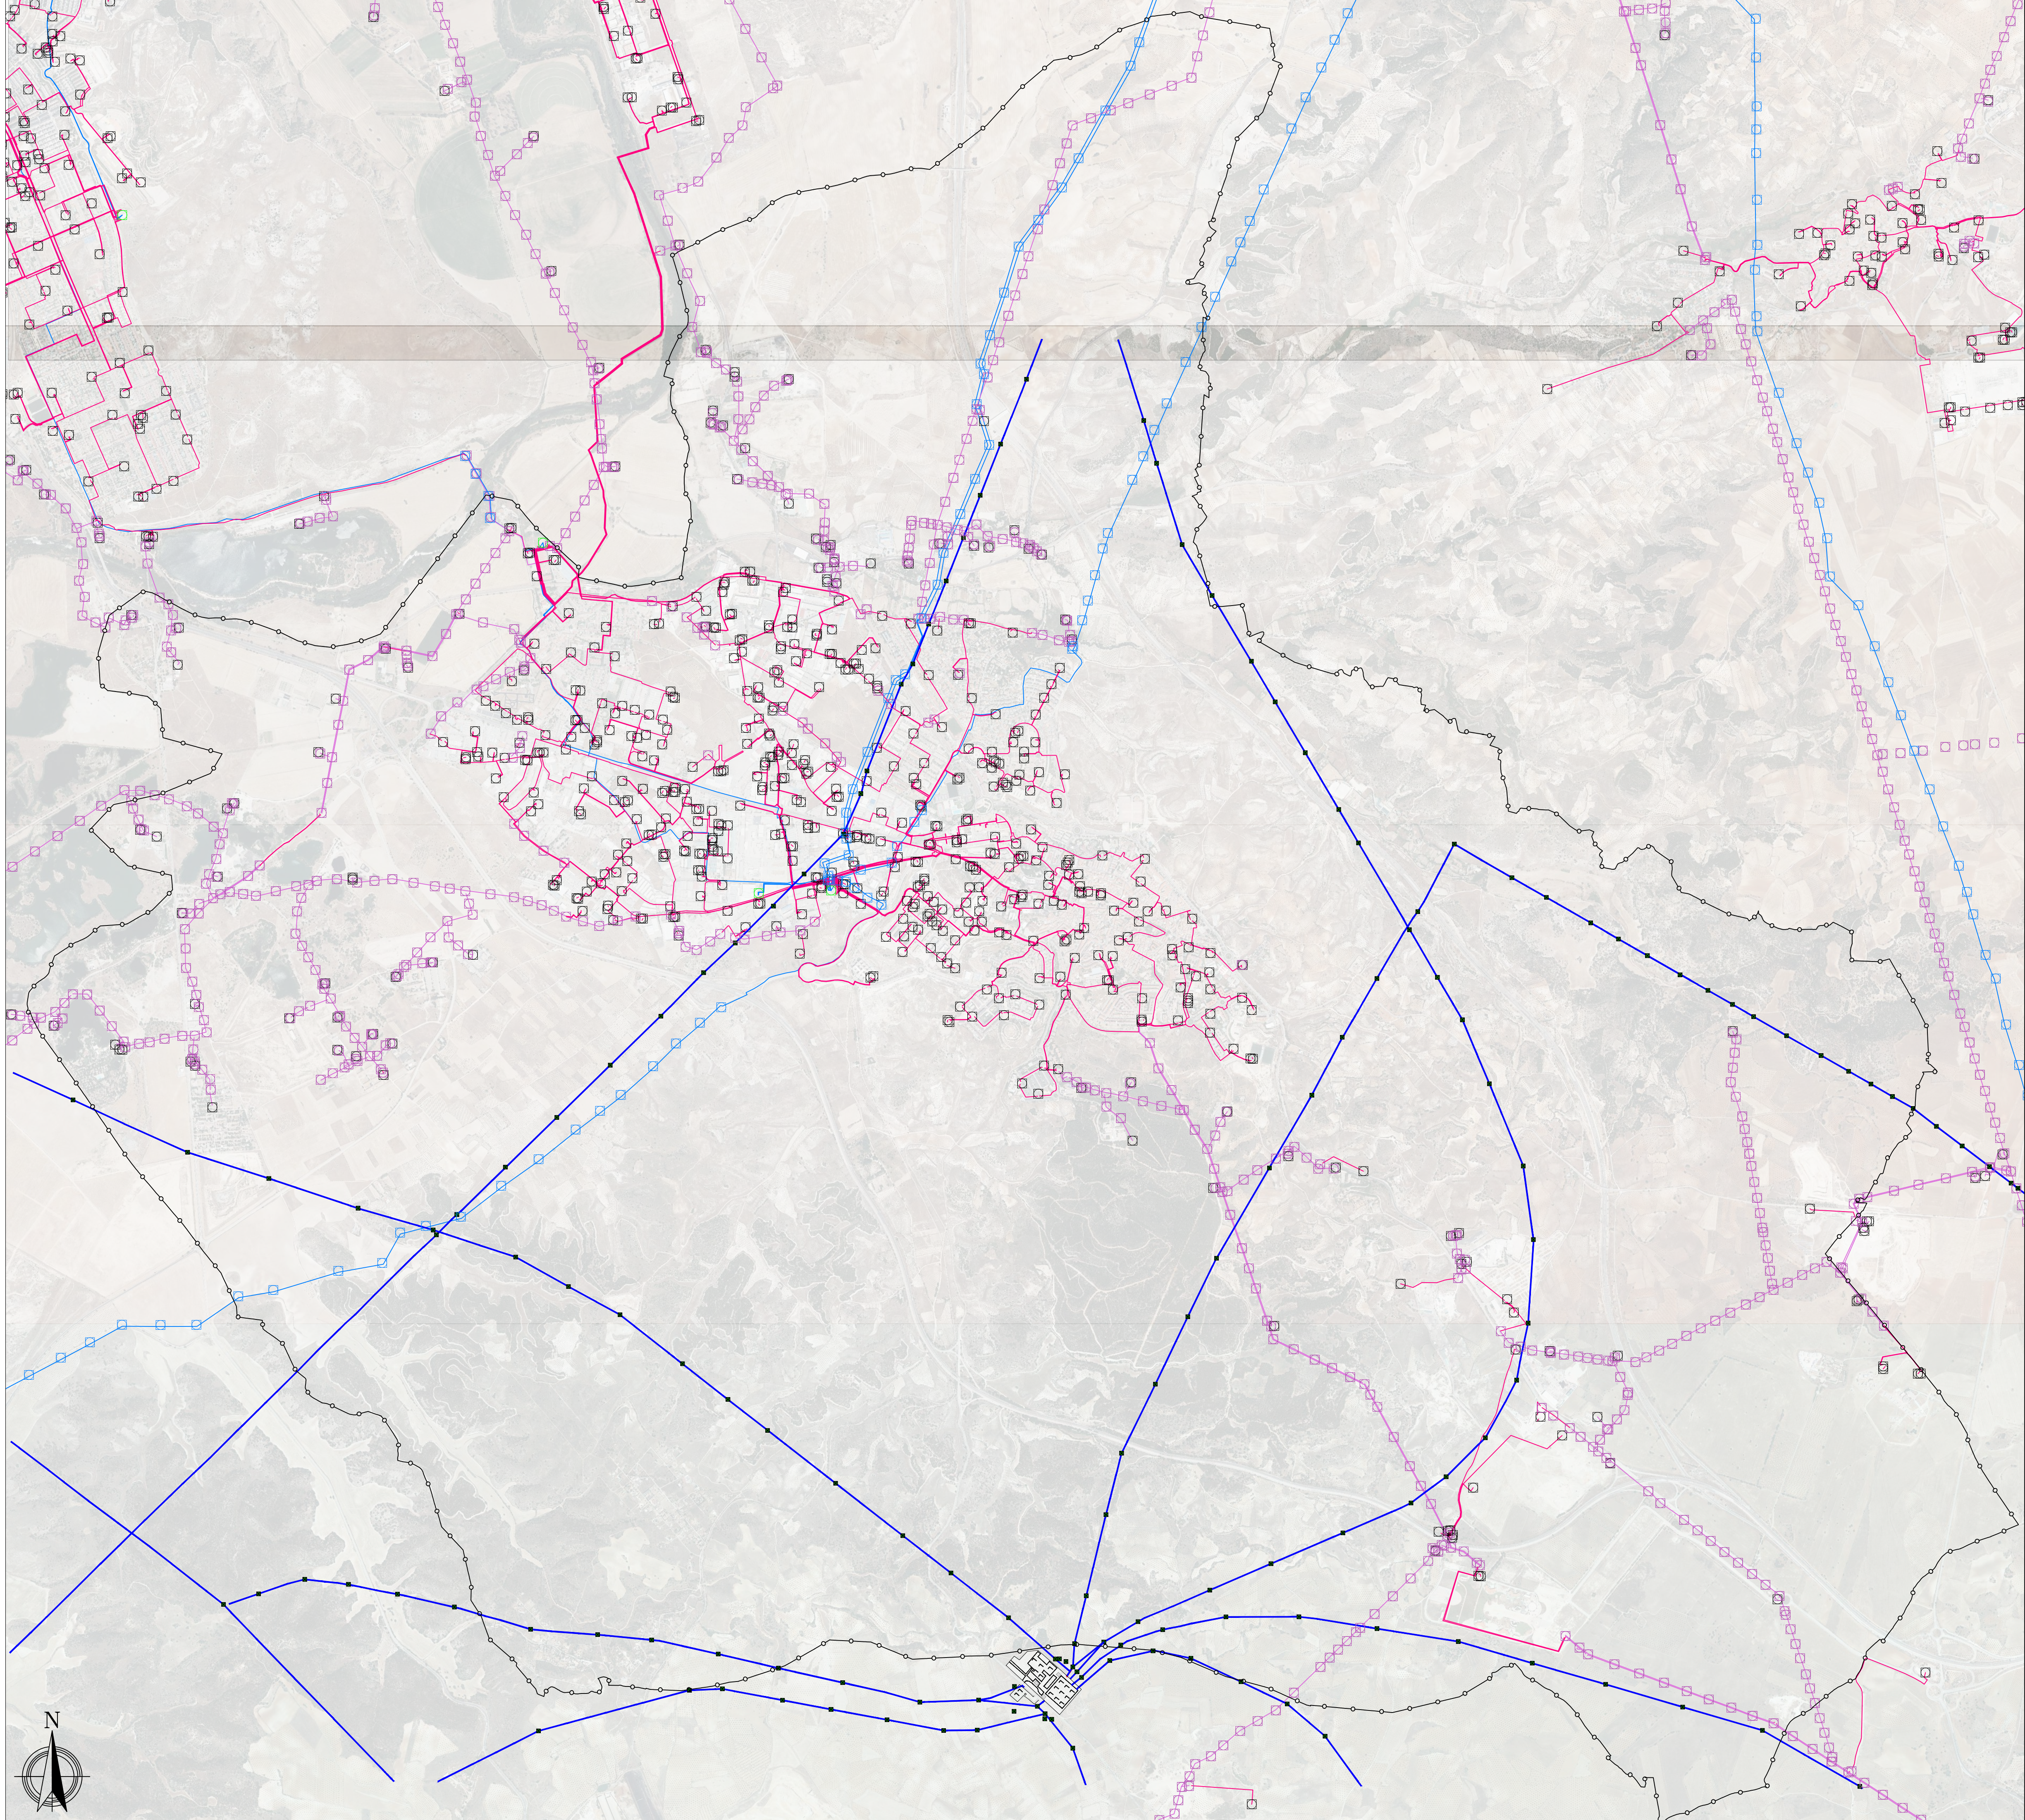

**Leyenda**

**Límites Administrativos**  
—○— Término Municipal

**Líneas Eléctricas**  
— Línea Aérea Distribución de AT - UF  
— Línea Aérea de MT - UF  
— Línea Subterránea de MT - UF  
— Línea Aérea Transporte REE

Torre de apoyo - L.E.MT - UF


Torre de apoyo - L.E.AT - UF

Subestación - UF

Centros de Transformación

Torre de apoyo - L.E.AT - REE

Subestación REE

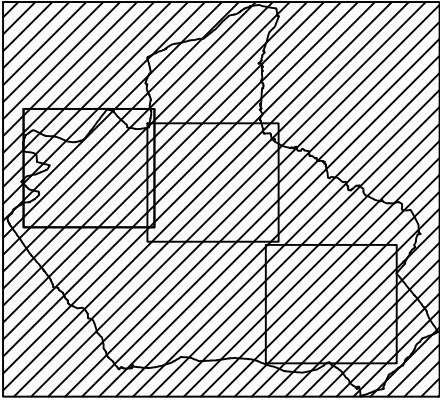

**Ayuntamiento de Arganda del Rey**  
**PLAN GENERAL**  
DOCUMENTO DE AVANCE

**PLANO DE INFRAESTRUCTURAS**

SITUACIÓN PREOPERACIONAL PLANO Nº

**RED DE ENERGÍA ELÉCTRICA**  
**EXISTENTE - H1** **INF-3.1**

ESCALA: 1 : 20.000 N