


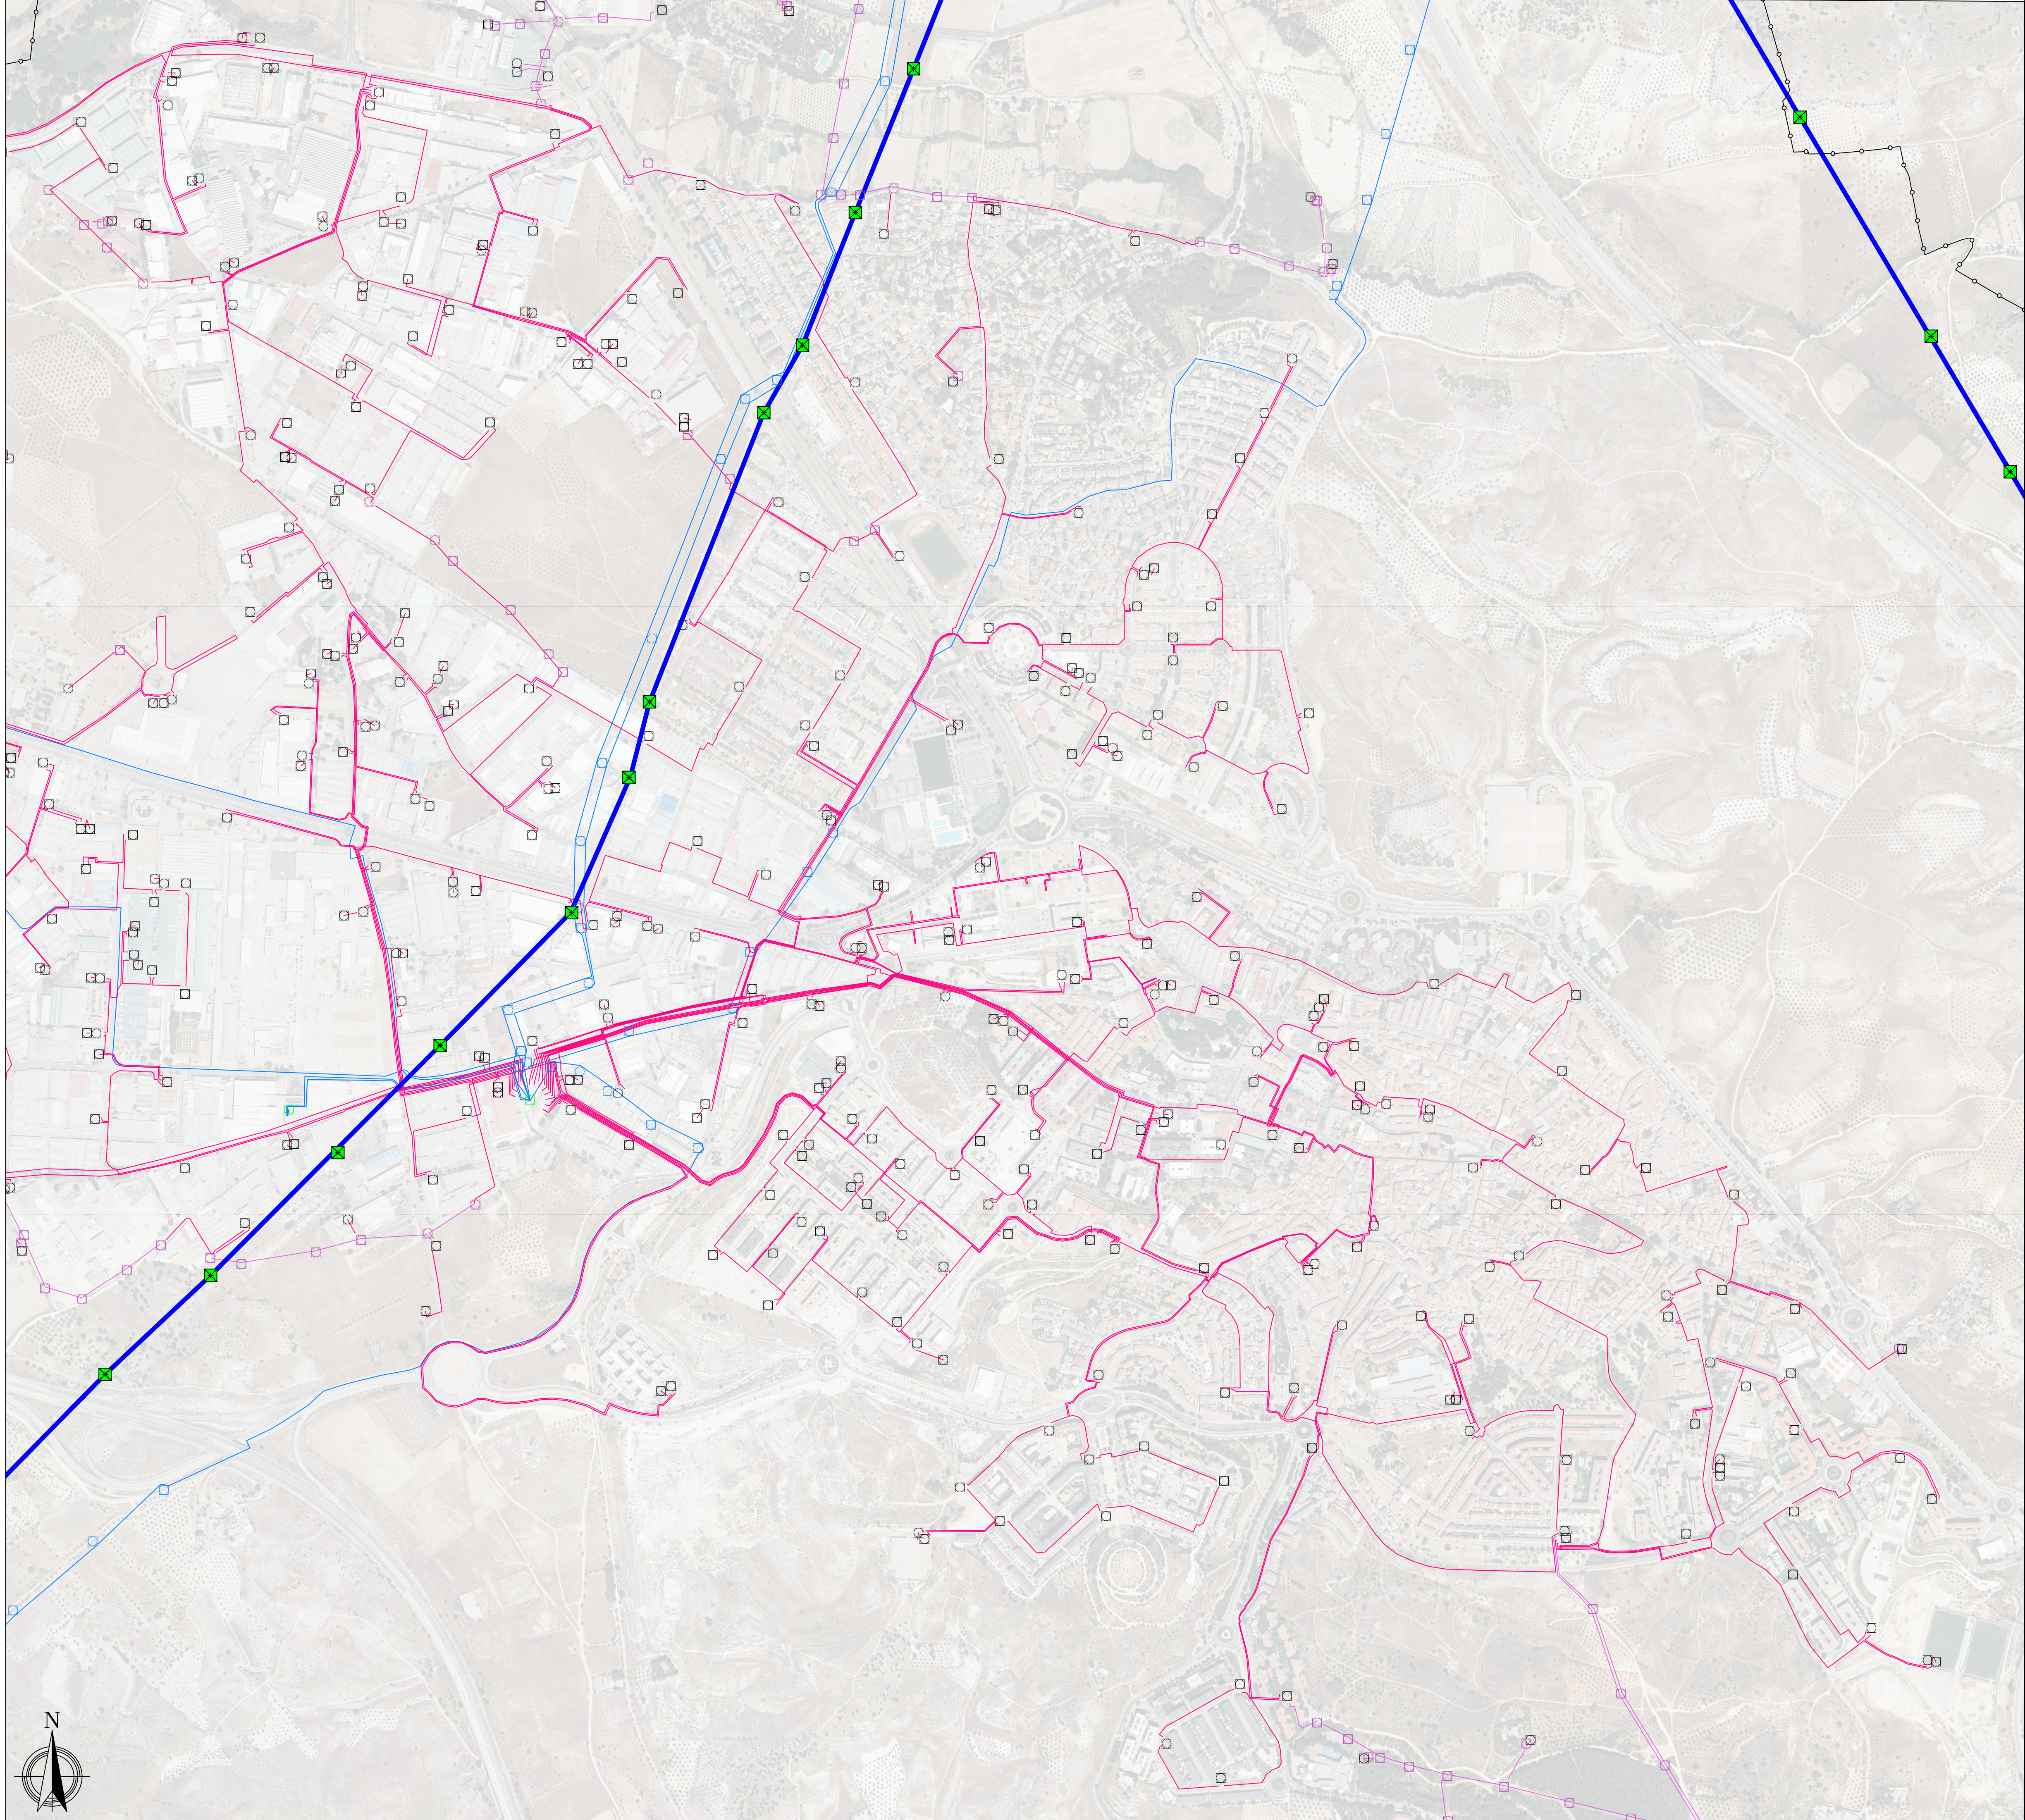

Leyenda

Límites Administrativos
—○— Término Municipal

Líneas Eléctricas
— Linea Aérea Distribución de AT - UF
— Linea Aérea de MT - UF
— Linea Subterránea de MT - UF
— Linea Aérea Transporte REE

Torre de apoyo - LE.MT - UF


Torre de apoyo - LE.AT - UF

Subestación - UF

Centros de Transformación

Torre de apoyo - LE.AT - REE

Subestación REE

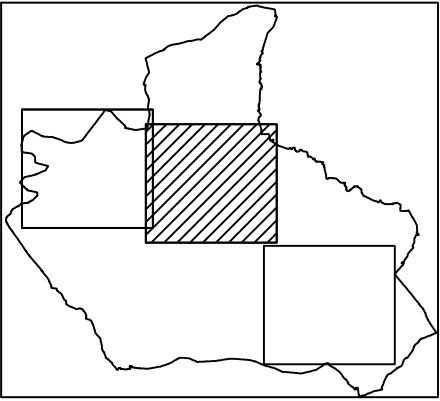



Ayuntamiento de Arganda del Rey
PLAN GENERAL
DOCUMENTO DE AVANCE

PLANO DE INFRAESTRUCTURAS

SITUACIÓN PREOPERACIONAL

PLANO Nº

RED DE ENERGÍA ELÉCTRICA
EXISTENTE - H3

INF-3.1

ESCALA:
1 : 6.000



N
↑