


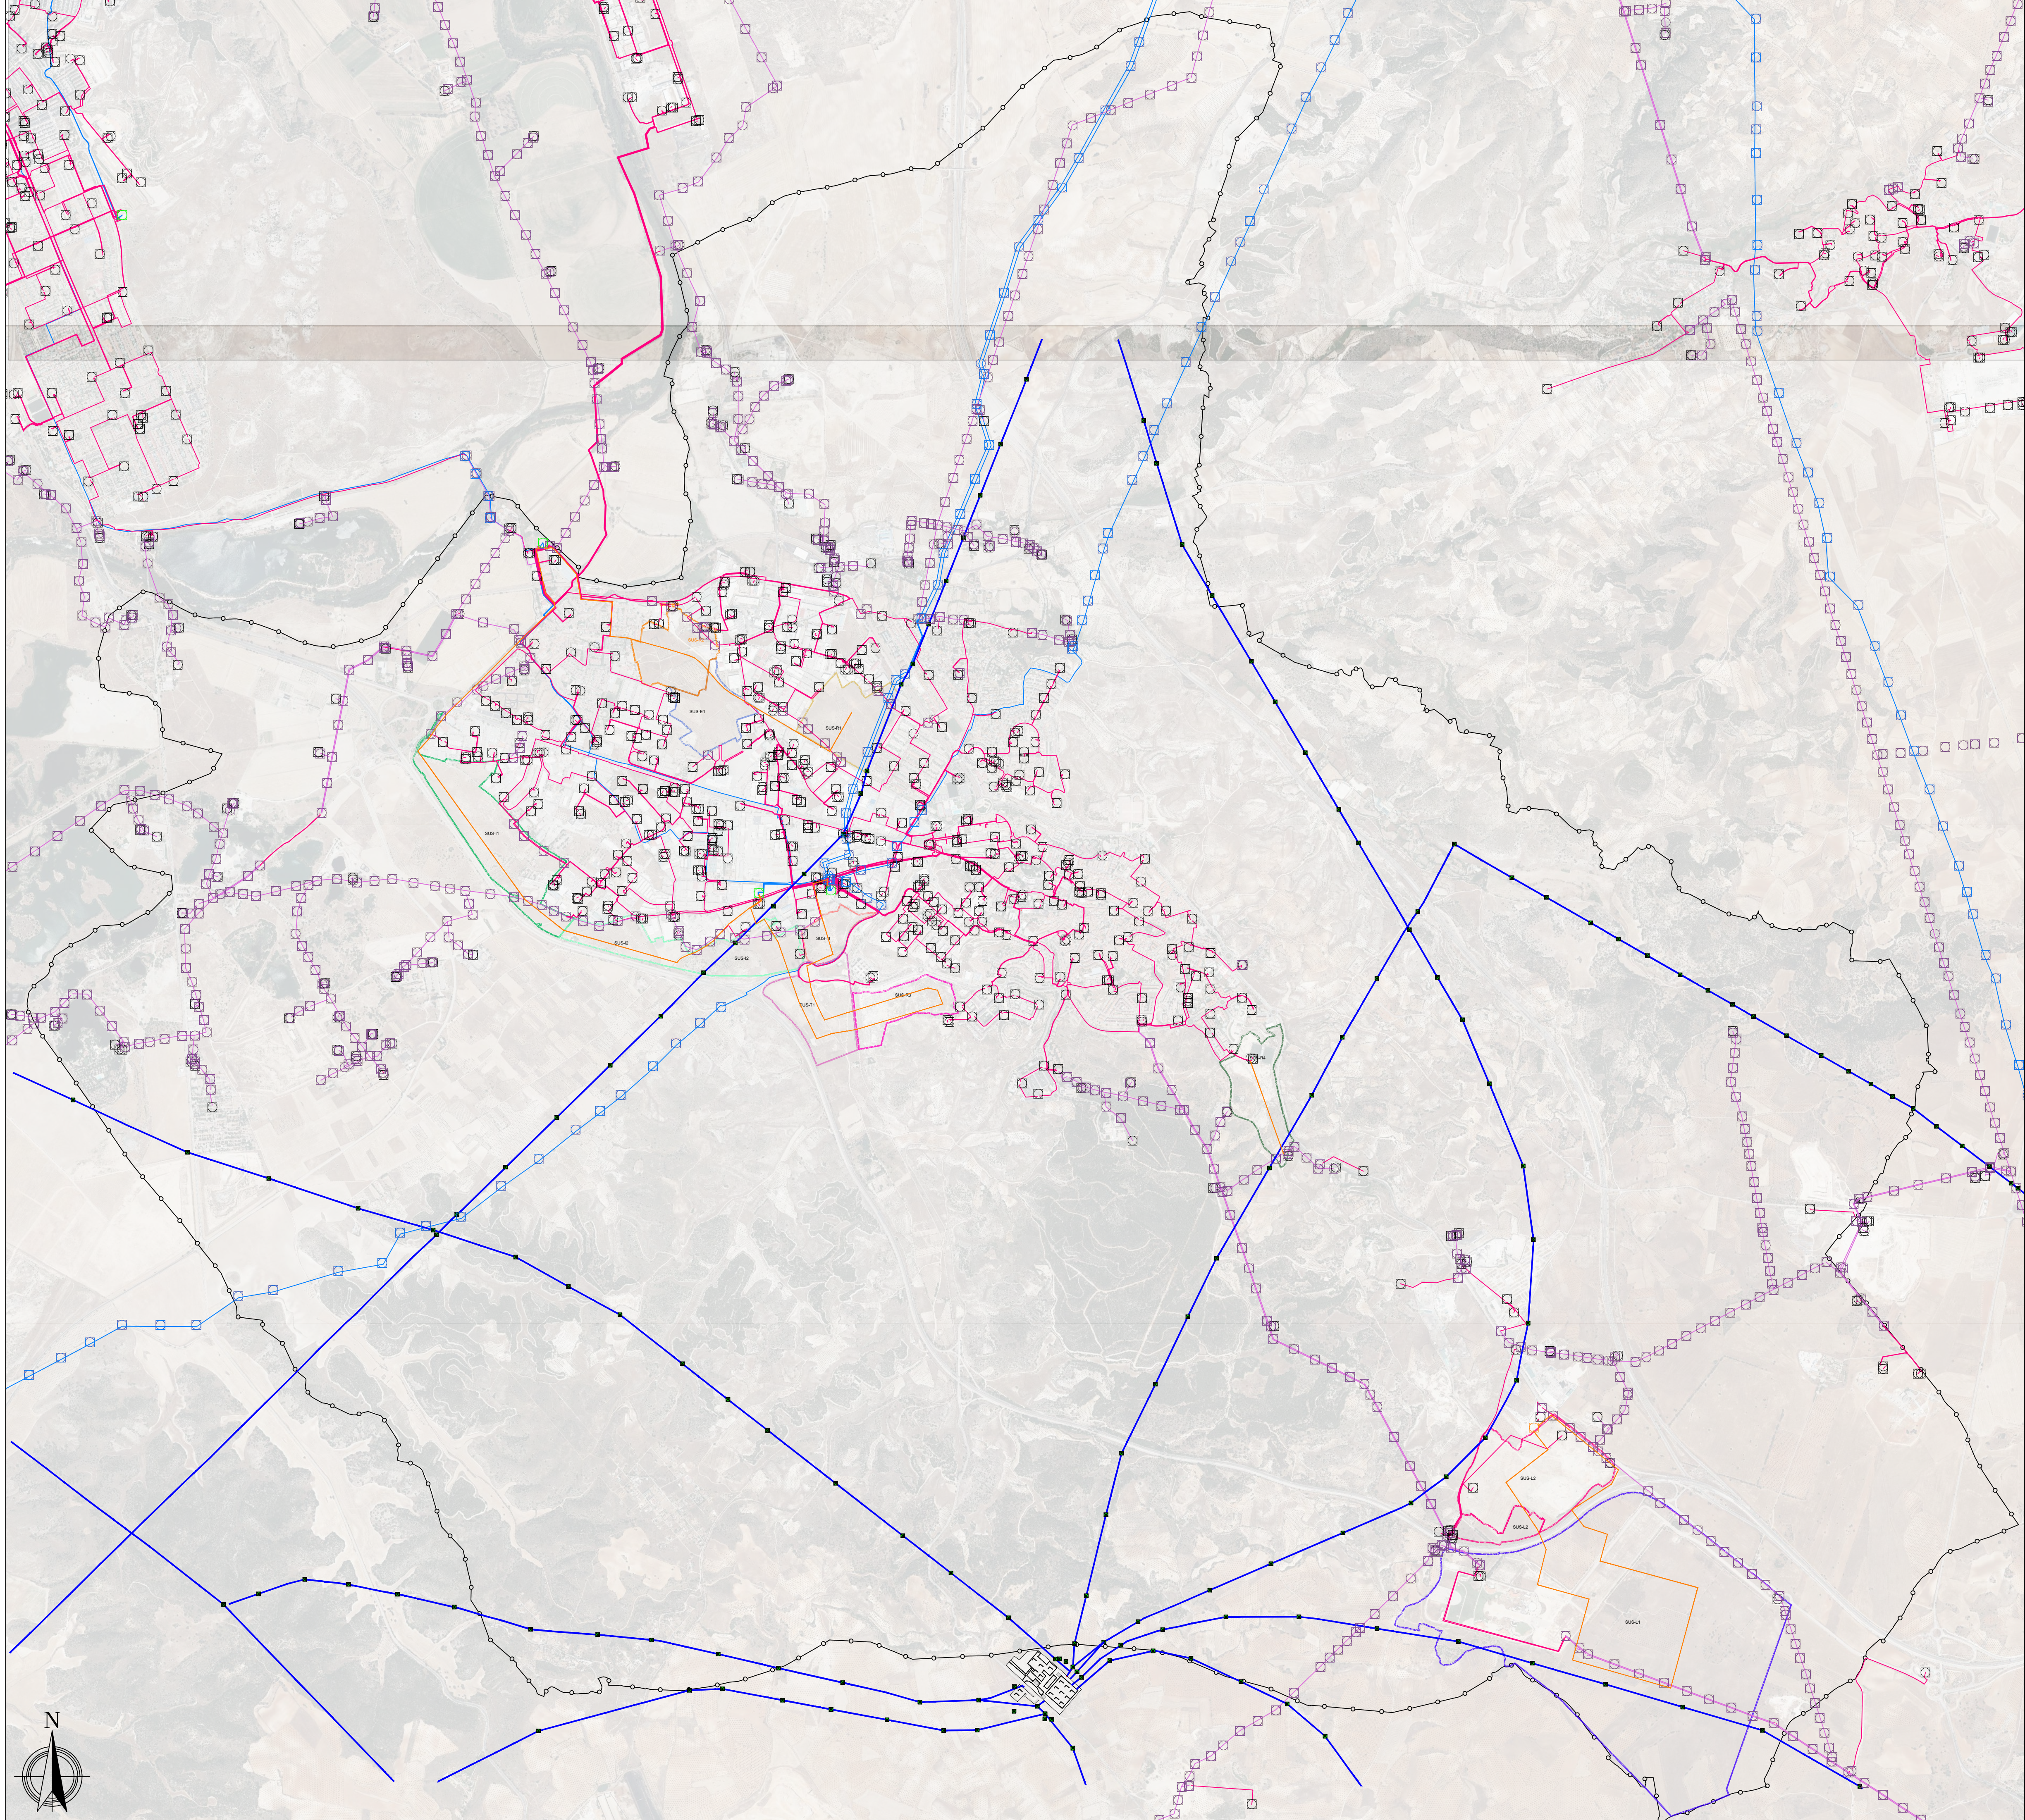

Leyenda

Límites Administrativos
○ — ○ Término Municipal

Líneas Eléctricas
— Línea Aérea Distribución de AT - UF
— Línea Aérea de MT - UF
— Línea Subterránea de MT - UF
— Línea Aérea Transporte REE
— Línea Aérea Propuesta

Torre de apoyo - L.E.MT - UF

Torre de apoyo - L.E.AT - UF

Subestación - UF

Centros de Transformación

Torre de apoyo - L.E.AT - REE

Subestación REE

Centro de Transformación Propuesto

USOS DE SUELO - SUS

LOGÍSTICO URBANIZABLE

RESIDENCIAL

TERCIARIO URBANIZABLE

DOTACIONAL EMPRESARIAL

INDUSTRIAL

ÁMBITOS

SE-SUS-L1

SE-SUS-L2

SE-SUS-R1

SE-SUS-R2

SE-SUS-R3

SE-SUS-R4

SE-SUS-T1

SE-SUS-E1

SE-SUS-I1

SE-SUS-I2

SE-SUS-I3

Ayuntamiento de Arganda del Rey
PLAN GENERAL
DOCUMENTO DE AVANCE

PLANO DE INFRAESTRUCTURAS
SITUACIÓN PREOPERACIONAL

RED DE ENERGÍA ELÉCTRICA
EXISTENTE - H1

INF-3.1

ESCALA:
1 : 20.000

RUEDA Y VEGA ASOCIADOS, S.L.P.
Jesús Rueda - Ángeles Vega, arquitectos
www.ruedavega.com

paisaje transversal

IYCMA

DIEMBRE 2022