


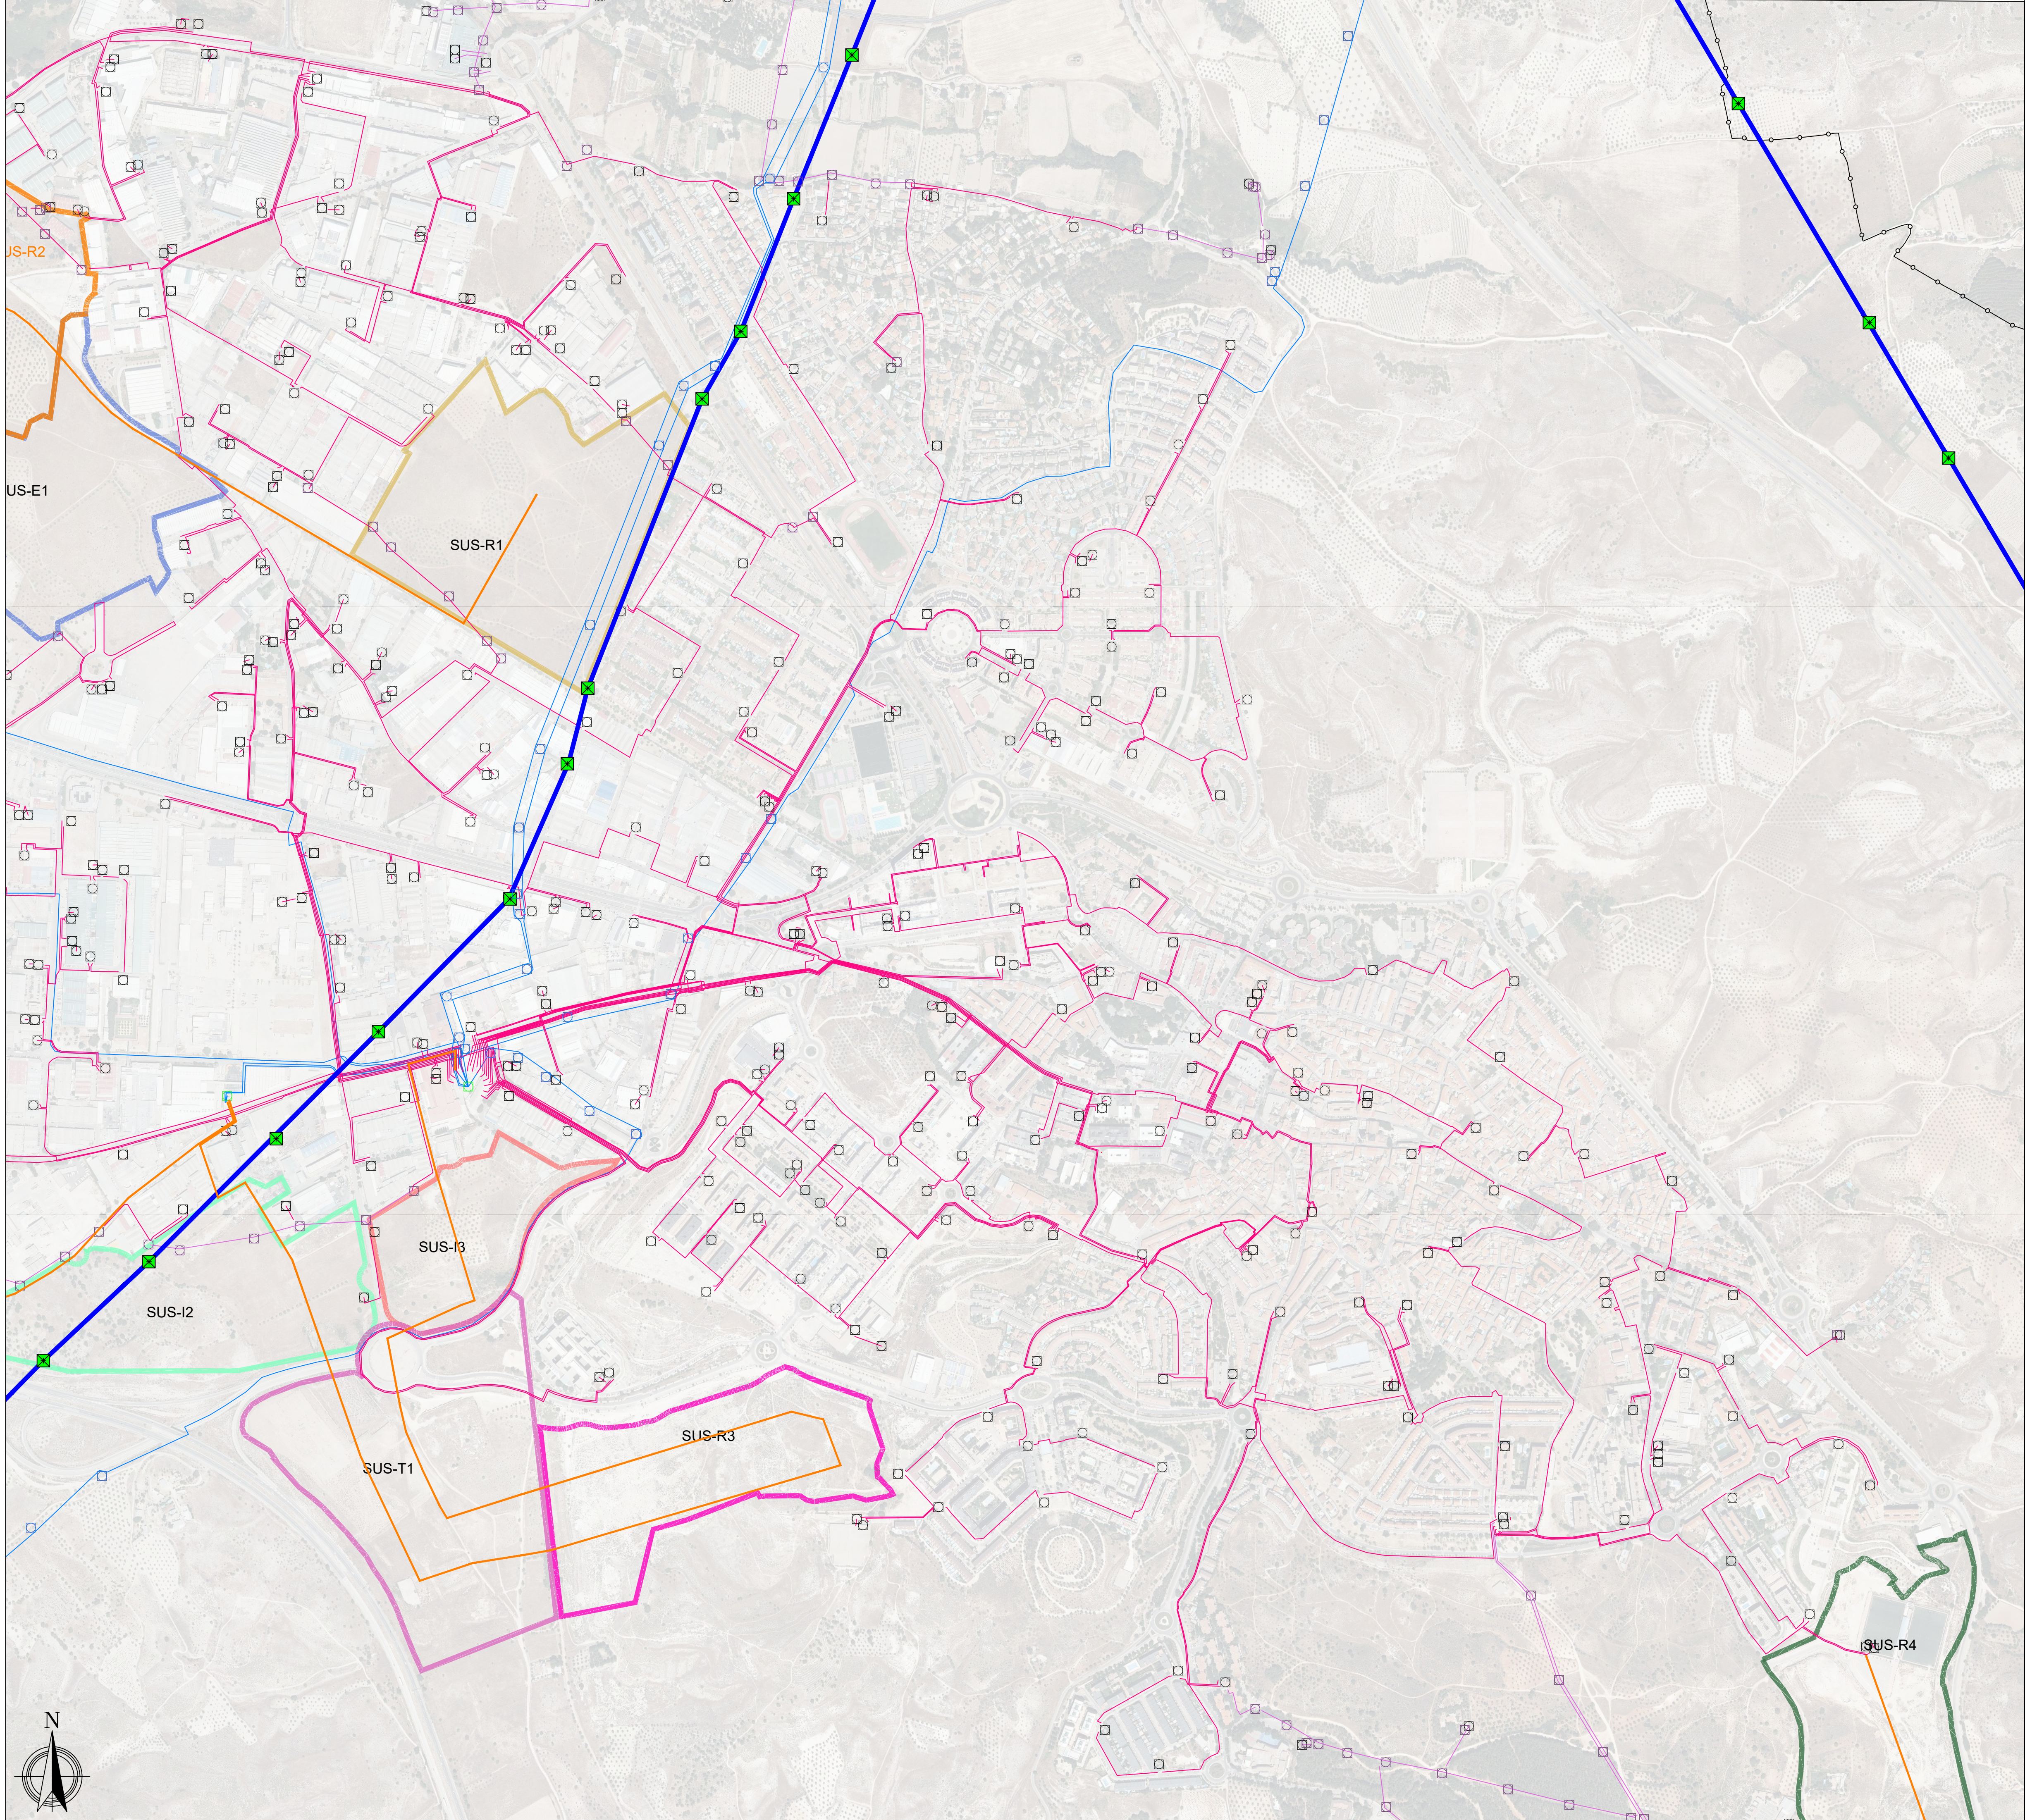

Legenda

Límites Administrativos
— Término Municipal

Líneas Eléctricas

- Línea Aérea Distribución de AT - UF
- Línea Aérea de MT - UF
- Línea Subterránea de MT - UF
- Línea Aérea Transporte REE
- Línea Aérea Propuesta

- Torre de apoyo - L.E.MT - UF
- Torre de apoyo - L.E.AT - UF
- Subestación - UF
- Centros de Transformación
- Torre de apoyo - L.E.AT - REE
- Subestación REE
- Centro de Transformación Propuesto

USOS DE SUELO - SUS

- LOGÍSTICO URBANIZABLE
- RESIDENCIAL
- TERCIARIO URBANIZABLE
- DOTACIONAL EMPRESARIAL
- INDUSTRIAL

ÁMBITOS

SE-SUS-L1	SE-SUS-T1
SE-SUS-L2	SE-SUS-E1
SE-SUS-R1	SE-SUS-I1
SE-SUS-R2	SE-SUS-I2
SE-SUS-R3	SE-SUS-I3
SE-SUS-R4	

Ayuntamiento de Arganda del Rey
PLAN GENERAL
DOCUMENTO DE AVANCE

PLANO DE INFRAESTRUCTURAS
SITUACIÓN PREOPERACIONAL
PLANO Nº

RED DE ENERGÍA ELÉCTRICA
PROPUESTA - H3

INF-3.2

ESCALA:
1 : 6.000

RUEDA Y VEGA ASOCIADOS, S.L.P.
Jesús Rueda – Ángeles Vega, arquitectos
www.ruedavega.com

DIEMBRE 2022